


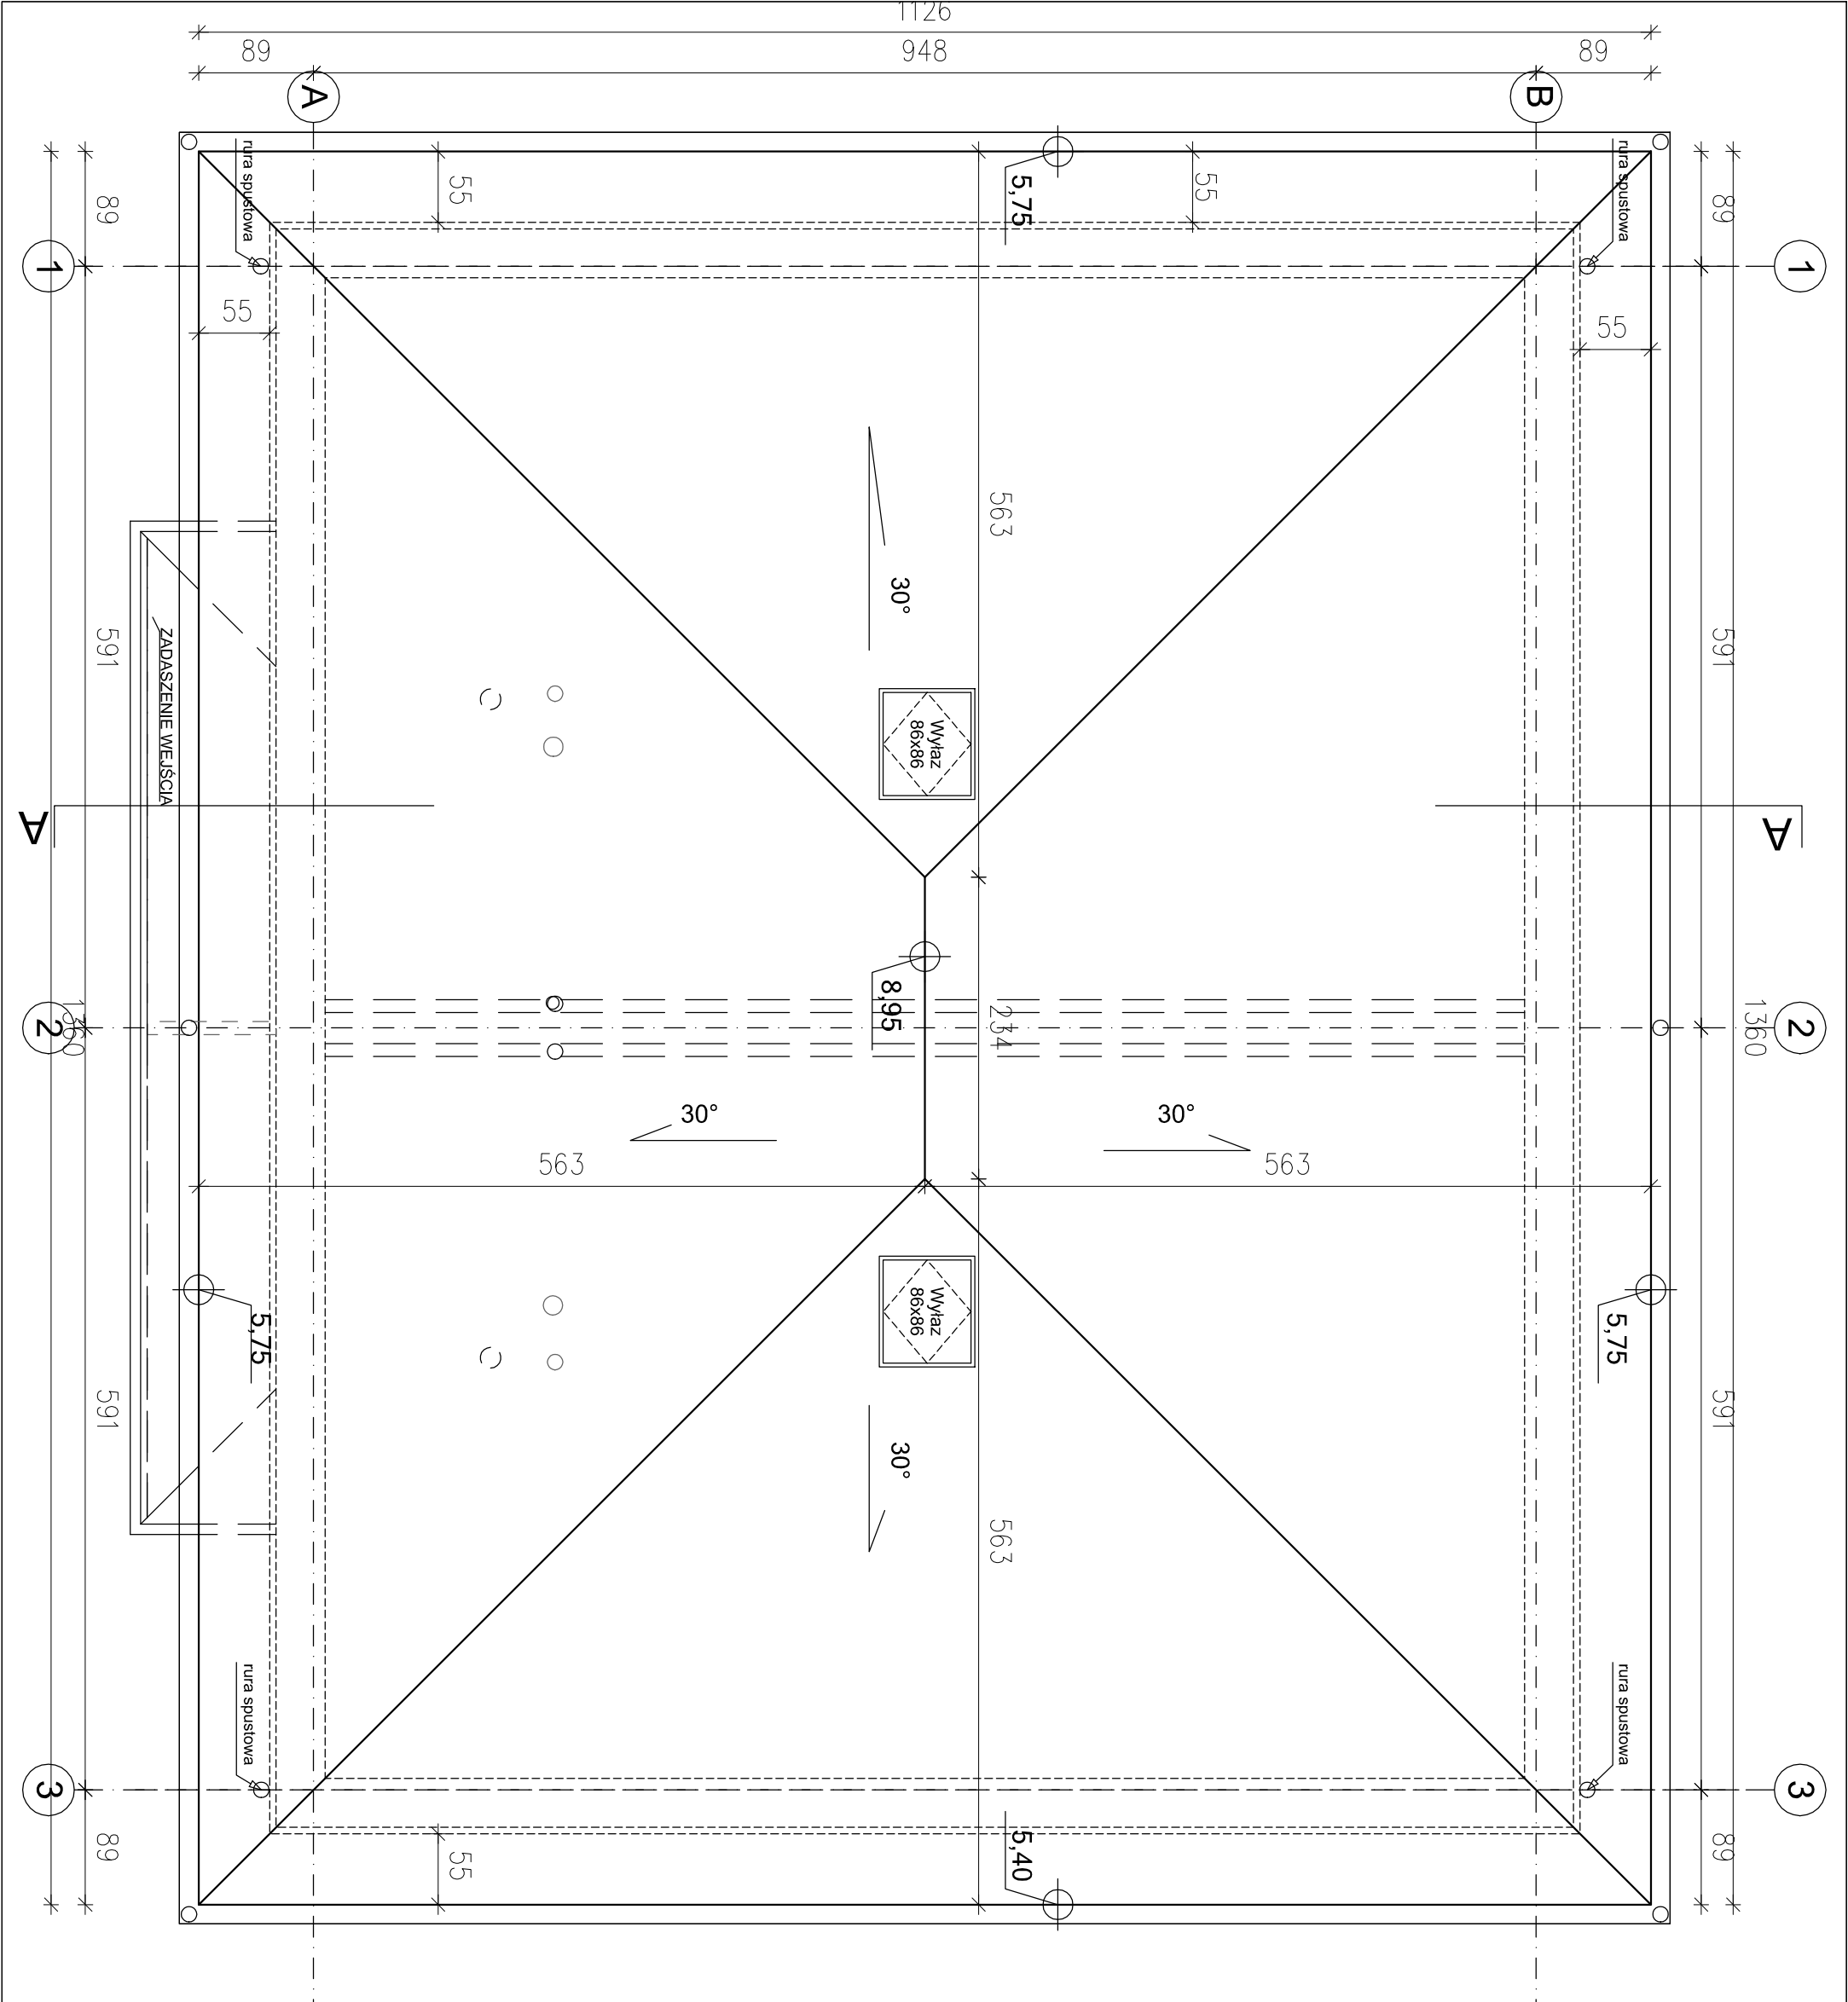

UWAGI OGÓLNE:

- Wymiary podano w centymetrach;
- Poziomy podano w metrach;
- Wszystkie wymiary, poziomy i specyfikacje należy sprawdzić przed rozpoczęciem budowy lub dokonaniem zamówień;
- Projekt należy rozpatrywać całościowo wraz z opisem technicznym i rysunkami branżowymi;
- Wszystkie elementy budynku zabezpieczyć do stanu min. nro oraz klasy reiw wymaganej szczegółowości;
- Wszystkie materiały i wybrane systemy są produktami sugerowanymi i może nastąpić ich zamiana na produkt inny pod warunkiem równoważnych lub lepszych właściwości technicznych od zaproponowanego rozwiązania;
- Wymiary okien podano w świetle otworu konstrukcyjnego;
- Wymiary drzwi podano w świetle przejścia;

LEGENDA:

- Ściany projektowane z elementów silikatowych
- Elementy projektowane żelbetowe
- Termoz izolacja ścian i dachu
- Termoz izolacja podłóg (styropian twardy)
- Termoz izolacja części podziemnych
- Hydroizolacja

FAZA	PROJEKT TECHNICZNY	DATA OPRACOWANIA	31.07.2025
PROJEKT	BUDOWA DZIEWIECIU WOLNOSTOJĄCYCH BUDYNKÓW MIESZKALNYCH JEDNORODZINNYCH DWULOŻKOWYCH Z NIEZBĘDĄ INFRASTRUKTURĄ TECHNICZNĄ		
INWESTOR	PRO-KON DEVELOPER SP. Z O.O.		
ADRES INWESTYCJI	UL. BRZEZINY 27/3, WARSZAWIE 72-005		
ADRES INWESTYCJI	OB. 321101_2.0004. DOLULE, dz. nr 219/6, 219/7, 219/8, 219/9, 219/10, 219/11		
JEDNOSTKA PROJEKTOWA	MAZNA RYSUNKU		
KATARZYNA KRELCZYŃSKA ARCHITEKTURA I WNETRZA ul. Liniewska 19A 71-404 Szczecin tel. 606 626 683 biuro@krelczyńska.pl	BUDYNEK B6(TYP 1) RZUT DACHU		
GŁÓWNY PROJEKTANT	arch. KATARZYNA KRELCZYŃSKA (upr. 10270/OK/KO/2013)		
BRANŻA	ARCHITEKTURA	A3	SKALA 1:50
			W RYSUNKU PT/B6/1.3