


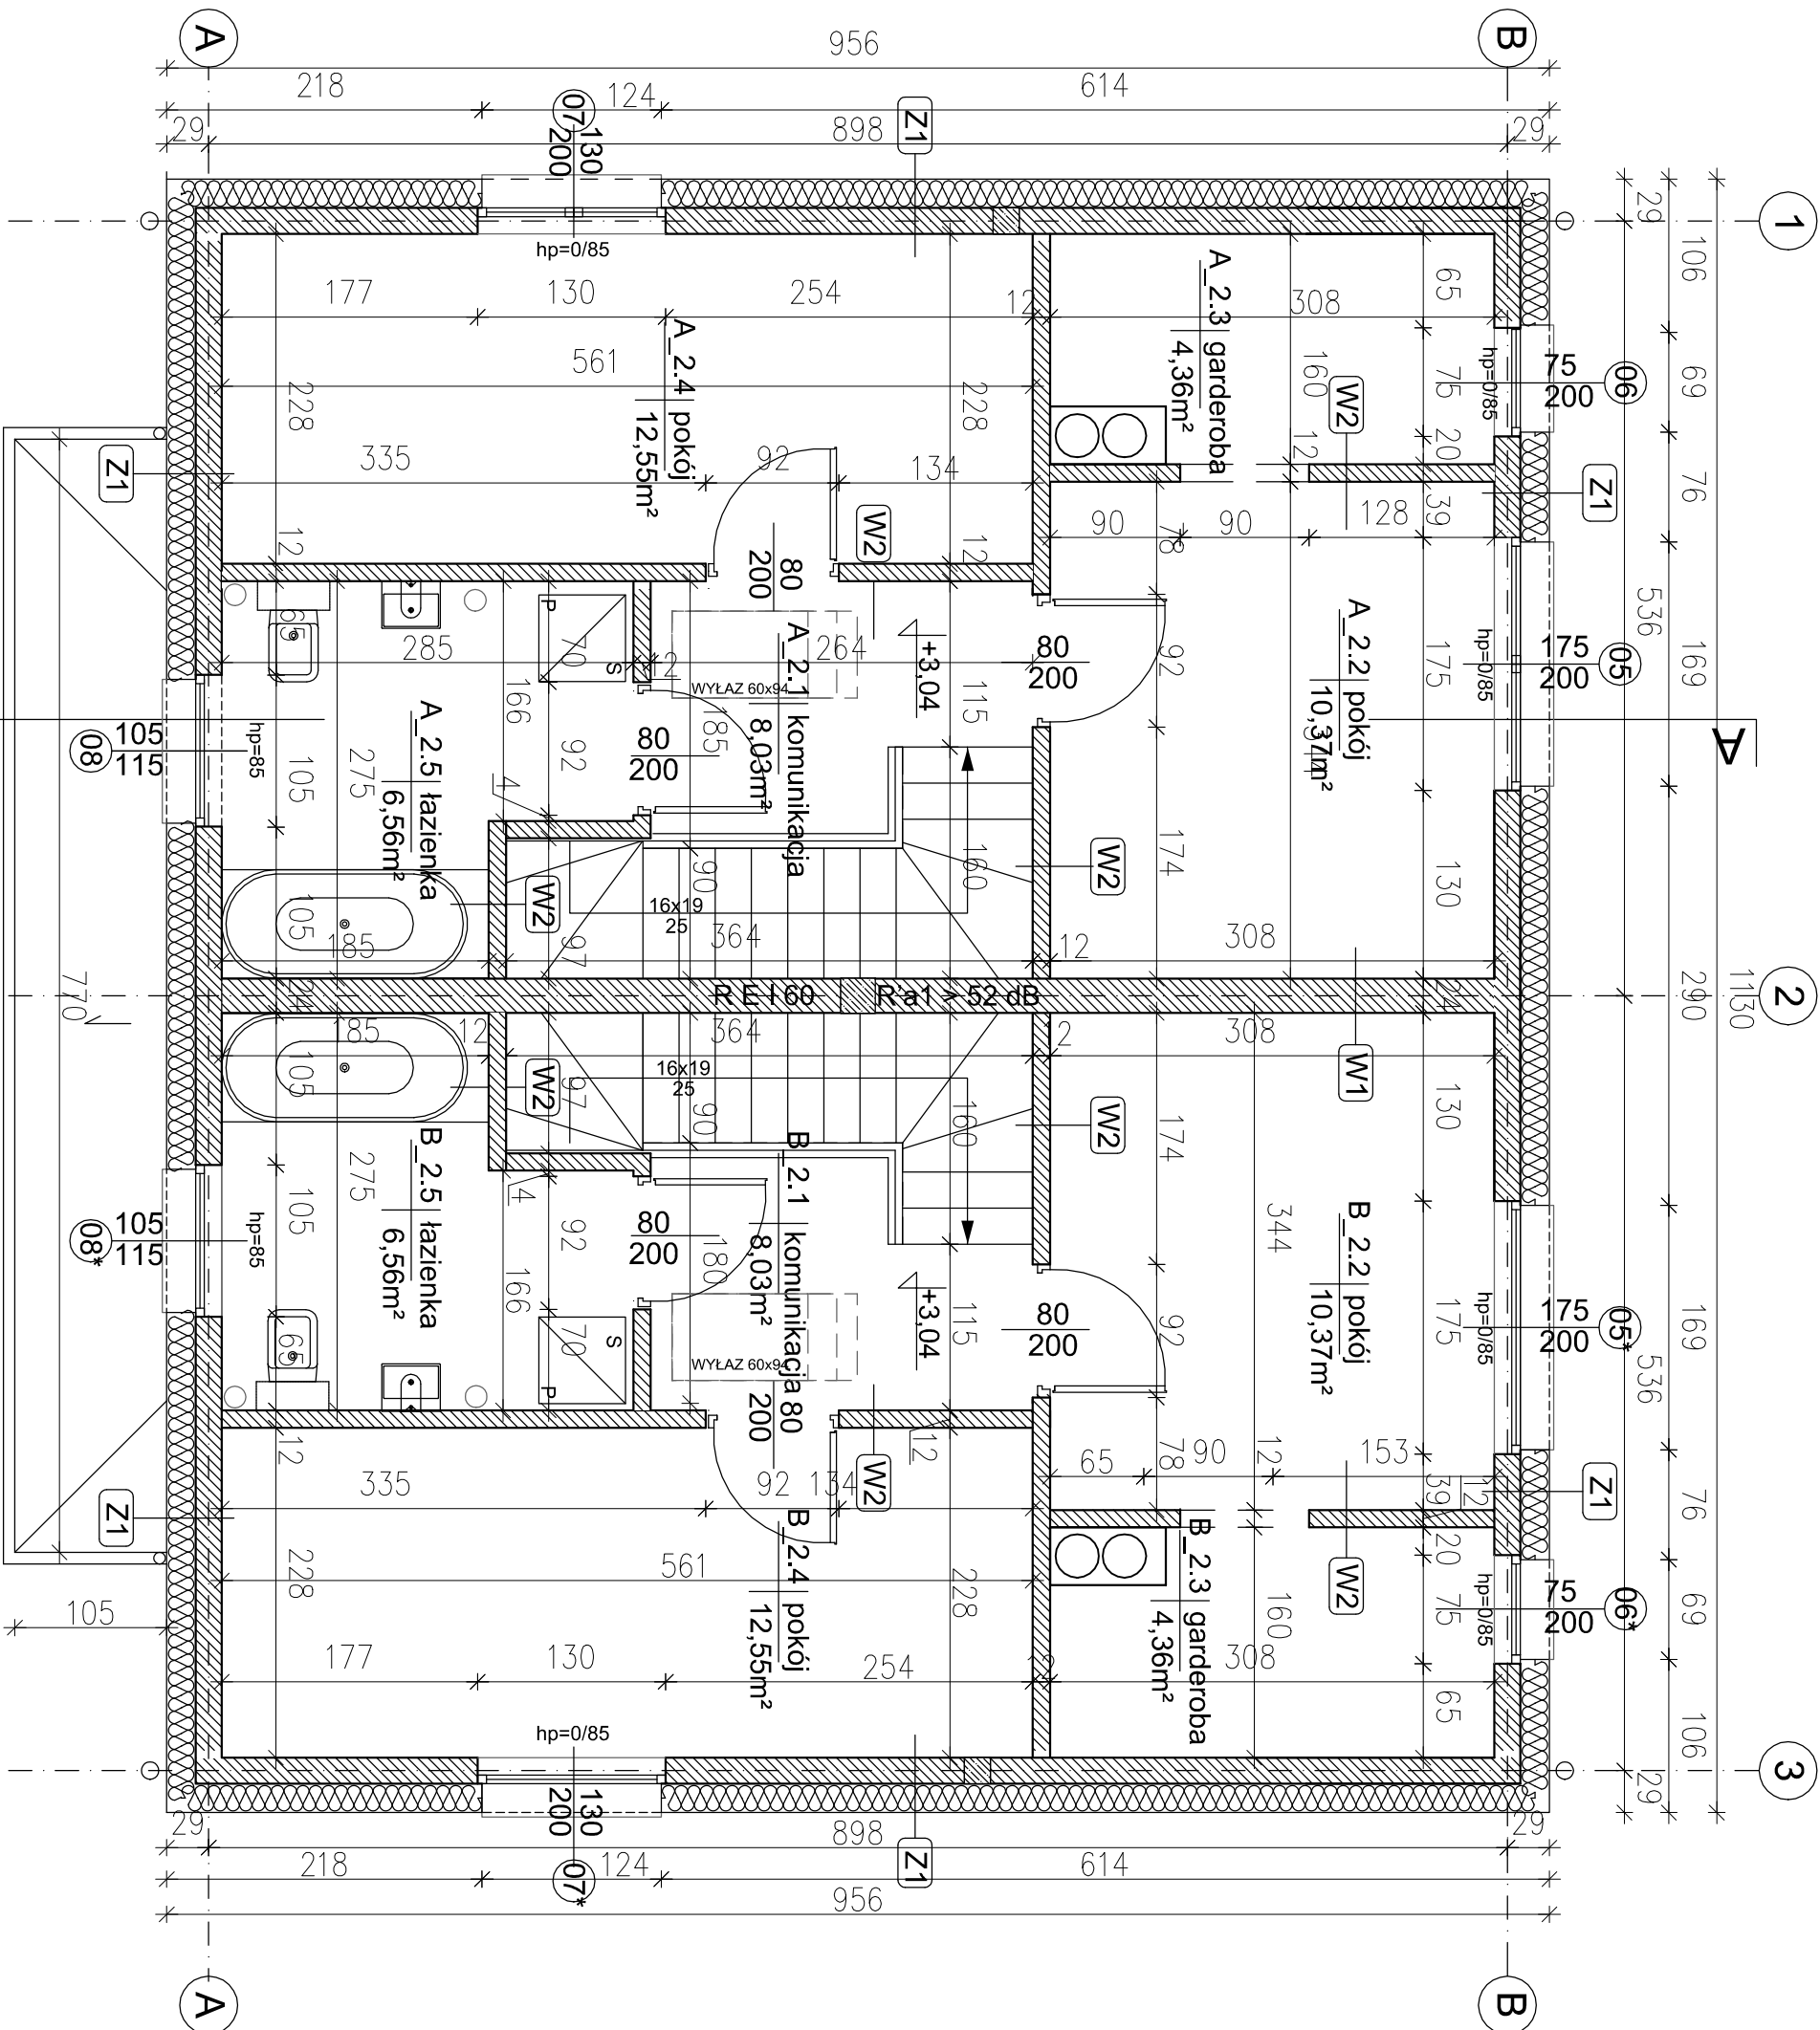

- WYMAGI OGÓLNE:**
- Wymiary podano w centymetrach;
 - Poziomy podano w metrach;
 - Wszystkie wymiary, poziomy i specyfikacje należy sprawdzić przed rozpoczęciem budowy lub dokonaniem zamówień;
 - Projekt należy rozpatrywać całościowo wraz z opisem technicznym i rysunkami branżowymi;
 - Wszystkie elementy budynku zabezpieczyć do stanu min. NRO oraz klasy reiw wymagów przepisów szczegółowych;
 - Wszystkie materiały i wybrane systemy są produktami sugerowanymi i może nastąpić ich zamiana na produkt inny pod warunkiem równoważnych lub lepszych właściwości technicznych od zapropionowanego rozwiązania;
 - Wymiary okien podano w świetle otworu konstrukcyjnego;
 - Wymiary drzwi podano w świetle przejścia;

LEGENDA:

- Ściany projektowane z elementów silikatowych
- Elementy projektowane żelbetowe
- Termoizolacja ścian i dachu
- Termoizolacja podłóg (stropian twardy)
- Termoizolacja części podziemnych
- Hydroizolacja

Nazwa	Gr. warstwy [cm]	Warstwy	Isolacja
F1	-	Folia kubełkowa	Zewnętrzna ściana fundamentowa
	15	izolacja termiczna na kleju - XPS (λ=0,035 W/mK)	
	1	LUB STROPIAN HYDRO	
	24	izolacja przeciwwilgociowa typu średniego	
Z1	24	Błoczn. betonowe	Ściana zewnętrzna tylnikowa
	1	Tynk zewnętrzny	
	20	izolacja termiczna: STROPIAN	
	18	Błoczn. silikatowe	
Z2	2	Tynk wew.	Ściana zewnętrzna tylnikowa
	1	Tynk zewnętrzny	
	25	izolacja termiczna: STROPIAN	
	18	Błoczn. silikatowe	
W1	2	Tynk wew.	Wewnętrzna ściana mierzniokowa
	24	Błoczn. silikatowe	
	2	Tynk wew.	
	2	Tynk wew.	
W2	12	Błoczn. silikatowe	Wewnętrzna ściana izolacyjna
	2	Tynk wew.	
	2	Tynk wew.	
	2	Tynk wew.	

PARTER:		pow. [m²]
0.1	WATROŁAP	4.19
0.2	ŁAZIENKA	4.83
0.3	STREFA DZIENNA	34.55
SUMA POWIERZCHNI NETTO PARTERU		43.57
PODDASZE:		pow. [m²]
1.1	KORYTARZ Z KLATKĄ	8.03
1.2	POKOJ	10.37
1.3	GARDEROBA	4.36
1.4	POKOJ	12.55
1.5	ŁAZIENKA	6.56
SUMA POWIERZCHNI NETTO PODDASZA		41.87
ŁĄCZNA POWIERZCHNIA NETTO LOKALU		85.44
POWIERZCHNIA UŻYTKOWA		81.44
(PO ODLICZENIU POW. SCHODÓW)		

FAZA	PROJEKT TECHNICZNY	DATA OPRACOWANIA	31.07. 2025
PROJEKT	BUDOWA DZIEWIECIU WOLNOSTOJĄCYCH BUDYNKÓW MIESZKALNYCH JEDNORODZINNYCH DWULOKALOWYCH Z NIEZBĘDNIĄ INFRASTRUKTURĄ TECHNICZNĄ		
INWESTOR	PRO-KON DEVELOPER SP. Z O.O.		
ADRES INWESTYCJI	UL. BRZEZINY 27/3, WARSZAWIE 72-005		
OBROT	OBR. 321101_2.0004. DOLULE		
GAZ	nr 2196, 2197, 2198, 2199, 21910, 21911		
POWIAT POLICKI			

JEDNOŚĆ PROJEKTOWA	NAZWA RYSUNKU
KATASTRALNA KRELCZY-ANUSKA ARCHITEKTURA I WNIĘTRZA ul. Liniewska 19A 71-404 Szczecin tel. 606 626 683 biuro@krelczyanyska.pl	BUDYNEK B7 (TYP 2) RZUT PIĘTRA
GŁÓWNY PROJEKTANT	arch. KATASTRALNA KRELCZY-ANUSKA (upr. 10270/OK/OK/2013) upr. bud. w specjalności architektonicznej do projektowania bez ograniczeń
BRANŻA ARCHITEKTURA	FORMAT A3 SKALA 1:50 W RYSUNKU PT/B7/1.2