


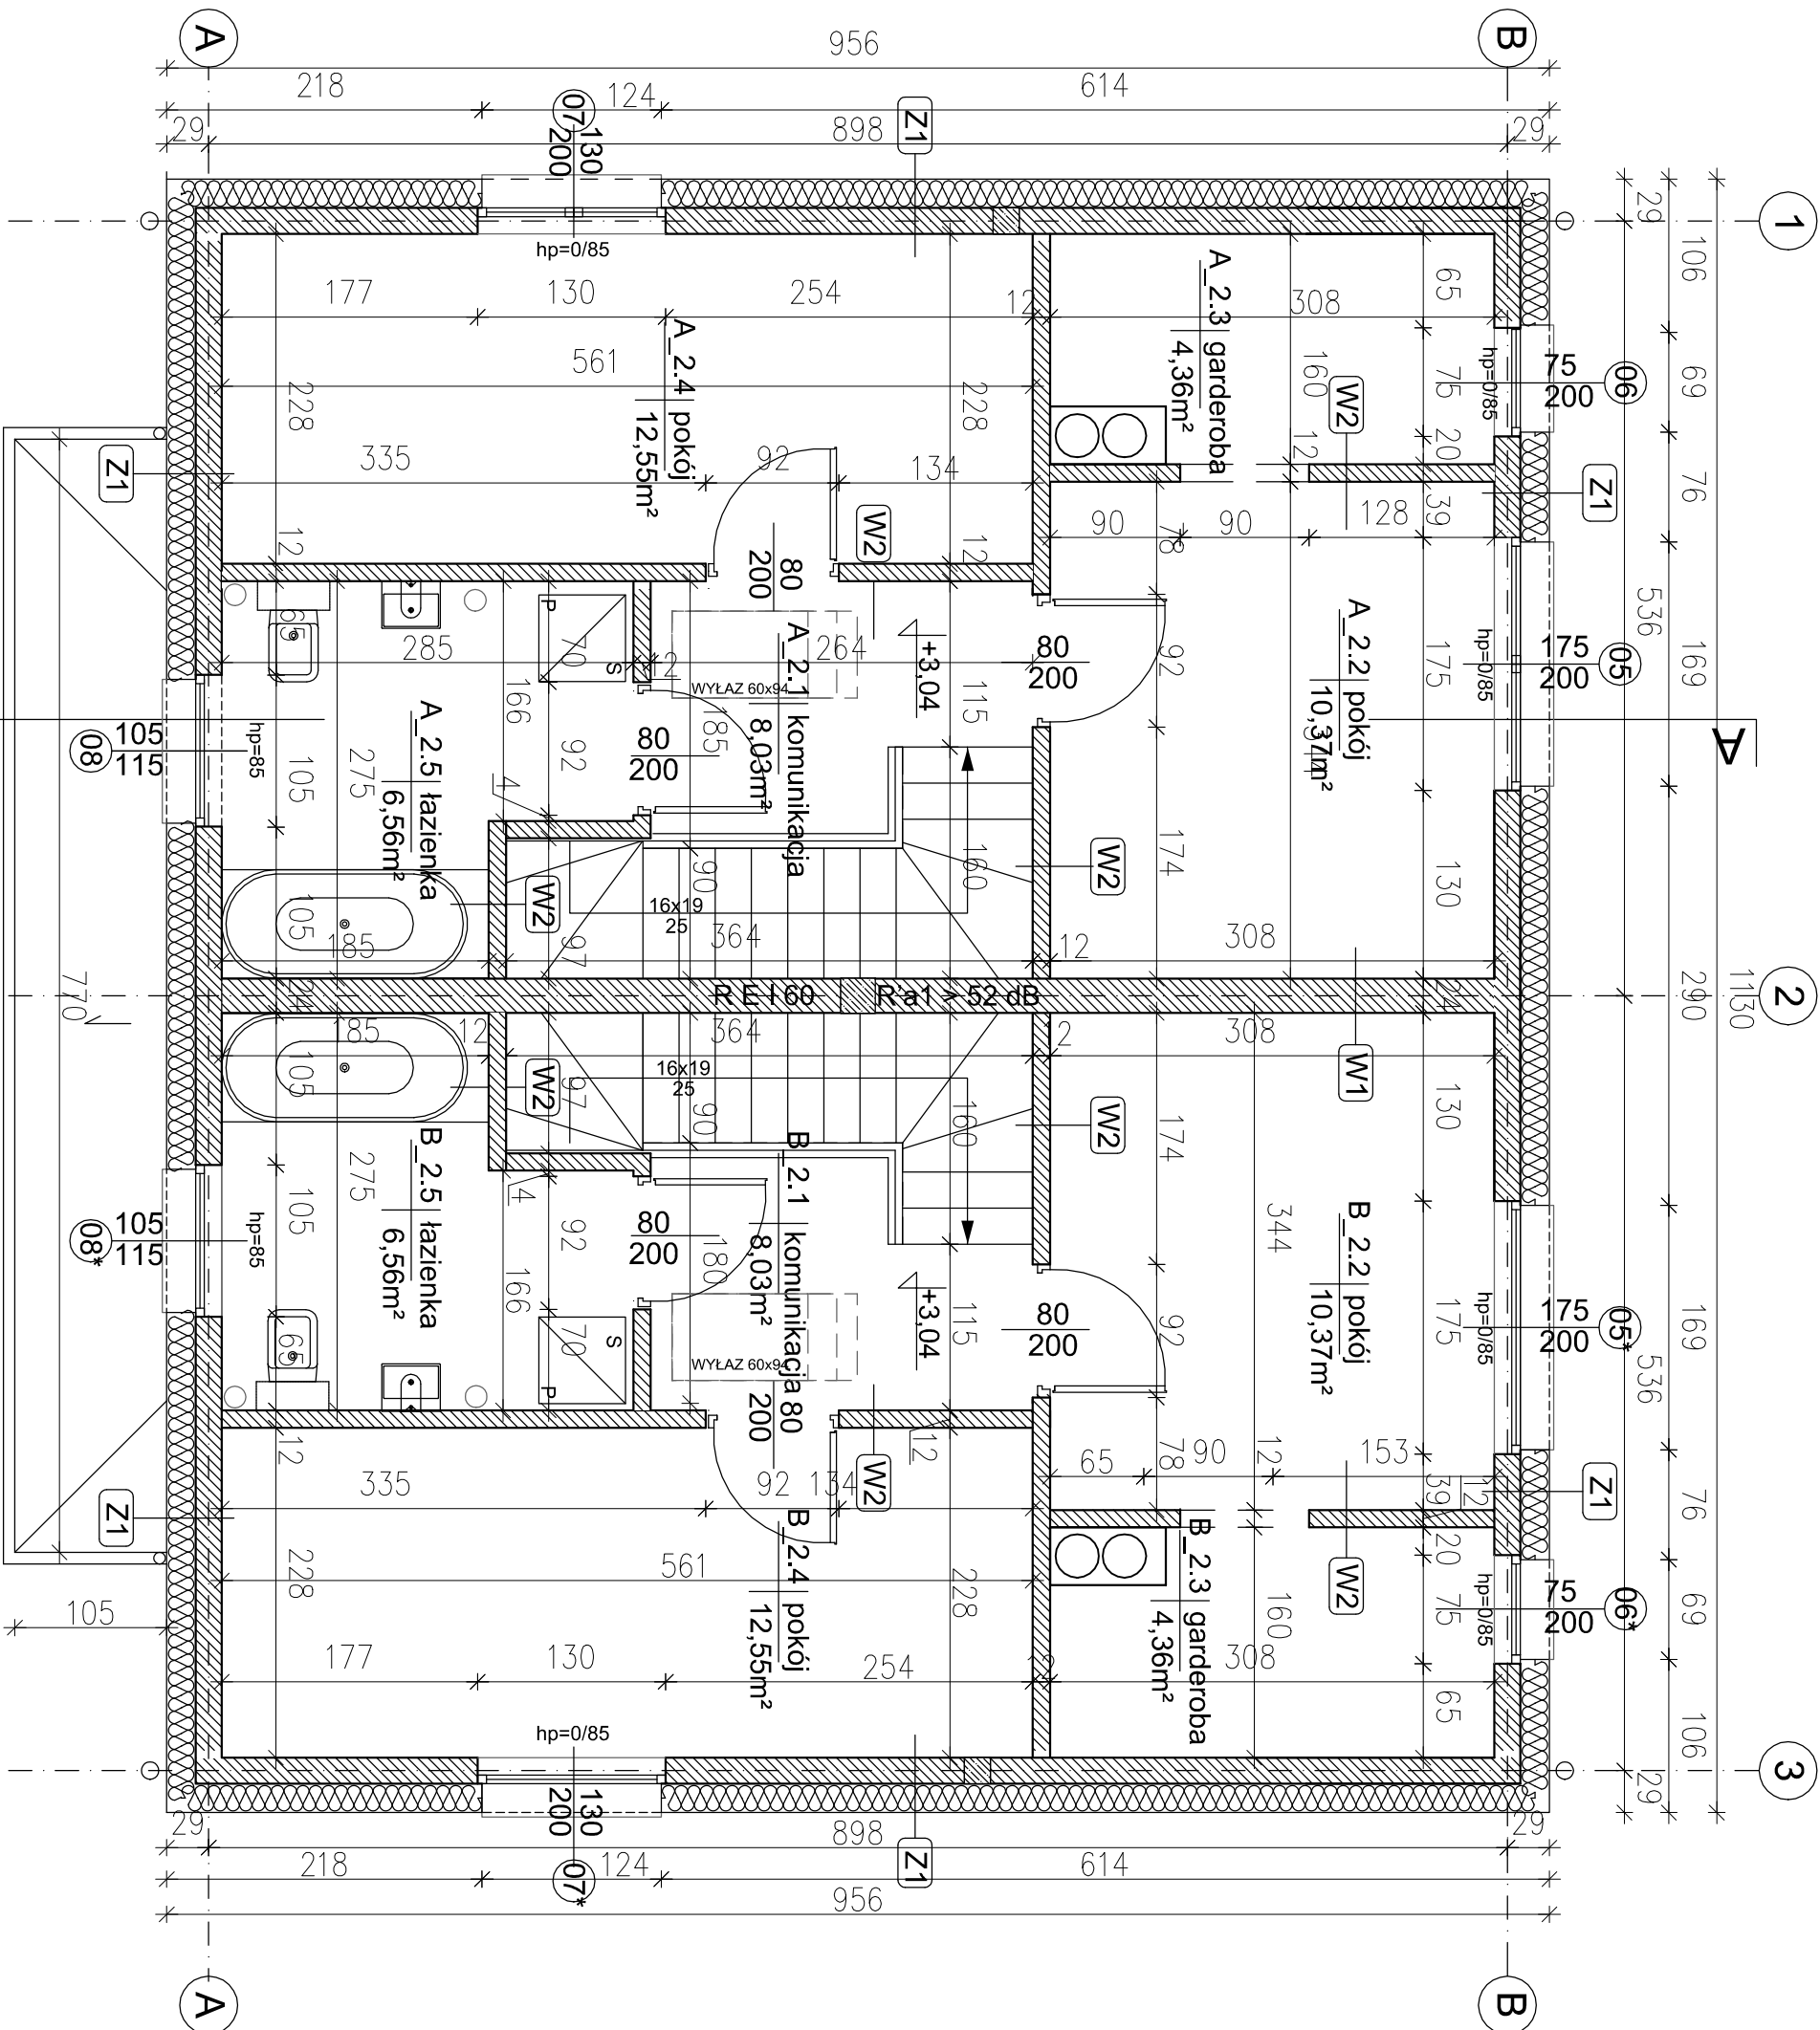

- WYMAGI OGÓLNE:**
- Wymiary podano w centymetrach;
 - Poziomy podano w metrach;
 - Wszystkie wymiary, poziomy i specyfikacje należy sprawdzić przed rozpoczęciem budowy lub dokonaniem zamówień;
 - Projekt należy rozpatrywać całościowo wraz z opisem technicznym i rysunkami branżowymi;
 - Wszystkie elementy budynku zabezpieczyć do stanu min. NRO oraz klasy REI wg wymagań przepisów szczegółowych;
 - Wszystkie materiały i wybrane systemy są produktami sugerowanymi i może nastąpić ich zamiana na produkt inny pod warunkiem równoważnych lub lepszych właściwości technicznych od zapropionowanego rozwiązania;
 - Wymiary okien podano w świetle otworu konstrukcyjnego;
 - Wymiary drzwi podano w świetle przejścia;

- LEGENDA:**
- Ściany projektowane z elementów silikatowych
 - Elementy projektowane żelbetowe
 - Termoizolacja ścian i dachu
 - Termoizolacja podłóg (styropian twardy)
 - Termoizolacja części podziemnych
 - Hydroizolacja

Nazwa	Gr. warstwy [cm]	Warstwy	Isolacja
F1	-	Folia kubełkowa	Zewnętrzna ściana fundamentowa
	15	izolacja termiczna na kleju - XPS (λ=0,035 W/mK)	
	1	LUB STYROPIAN HYDRO	
	24	izolacja przeciwwilgociowa typu średniego	
Z1	1	Błoczn. betonowe	Ściana zewnętrzna tylnikowa
	1	Tynk zewnętrzny	
	20	izolacja termiczna: styropian	
	18	Błoczn. silikatowe	
Z2	2	Tynk wewnętrzny	Ściana zewnętrzna tylnikowa
	1	izolacja termiczna: styropian	
	25	izolacja termiczna: styropian	
	18	Błoczn. silikatowe	
W1	2	Tynk wewnętrzny	Wewnętrzna ściana mierzniokowa
	24	Błoczn. silikatowe	
	2	Tynk wewnętrzny	
	2	Tynk wewnętrzny	
W2	2	Tynk wewnętrzny	Wewnętrzna ściana izolacyjna
	12	Błoczn. silikatowe	
	2	Tynk wewnętrzny	
	2	Tynk wewnętrzny	

PARTER:		pow. [m ²]	
0,1	WATROŁAP	4,19	
0,2	ŁAZIENKA	4,83	
0,3	STREFA DZIENNA	34,55	
SUMA POWIERZCHNI NETTO PARTERU		43,57	
PODDASZE:		pow. [m ²]	
1,1	KORYTARZ Z KLATKĄ	8,03	
1,2	POKOJ	10,37	
1,3	GARDEROBA	4,36	
1,4	POKOJ	12,55	
1,5	ŁAZIENKA	6,56	
SUMA POWIERZCHNI NETTO PODDASZA		41,87	
ŁĄCZNA POWIERZCHNIA NETTO LOKALU		85,44	
POWIERZCHNIA UŻYTKOWA		81,44	
(PO ODLICZENIU POW. SCHODÓW)			

FAZA	PROJEKT TECHNICZNY	DATA OPRACOWANIA	31.07.2025
PROJEKT	BUDOWA DZIEWIECI WOLNOSTOJĄCYCH BUDYNKÓW MIESZKALNYCH JEDNORODZINNYCH DWULOKALOWYCH Z NIEZBĘDNIĄ INFRASTRUKTURĄ TECHNICZNĄ		
INWESTOR	PRO-KON DEVELOPER SP. Z O.O.		
ADRES	UL. BRZEZIŃNY 27/3		
INWESTICJA	WARSZAWIE 72-005		
OBROT	OBR. 321101_2.0004. DOLULE		
GAZ	GZ. nr 2196. 2197. 2198. 2199. 21910. 21911		
POWIAT POLICKI			

JEDNOŚĆ PROJEKTOWA	NADZWA RYSUNKU
KATASTRALNA KREŚCZYŃSKA ARCHITEKTURA I WNIĘCZA ul. Liniewska 18A 71-404 Szczecin tel. 606 626 683 biuro@kaczynskia.pl	BUDYNEK B9 (TYP 2) RZUT PIĘTRA
GŁÓWNY PROJEKTANT	arch. KATASTRALNA KREŚCZYŃSKA (upr. 10270/OK/02013) upr. bud. w specjalności architektonicznej do projektowania bez ograniczeń
BRANŻA ARCHITEKTURA	FORMAT A3 SKALA 1:50 W RYSUNKU PT/B9/1.2