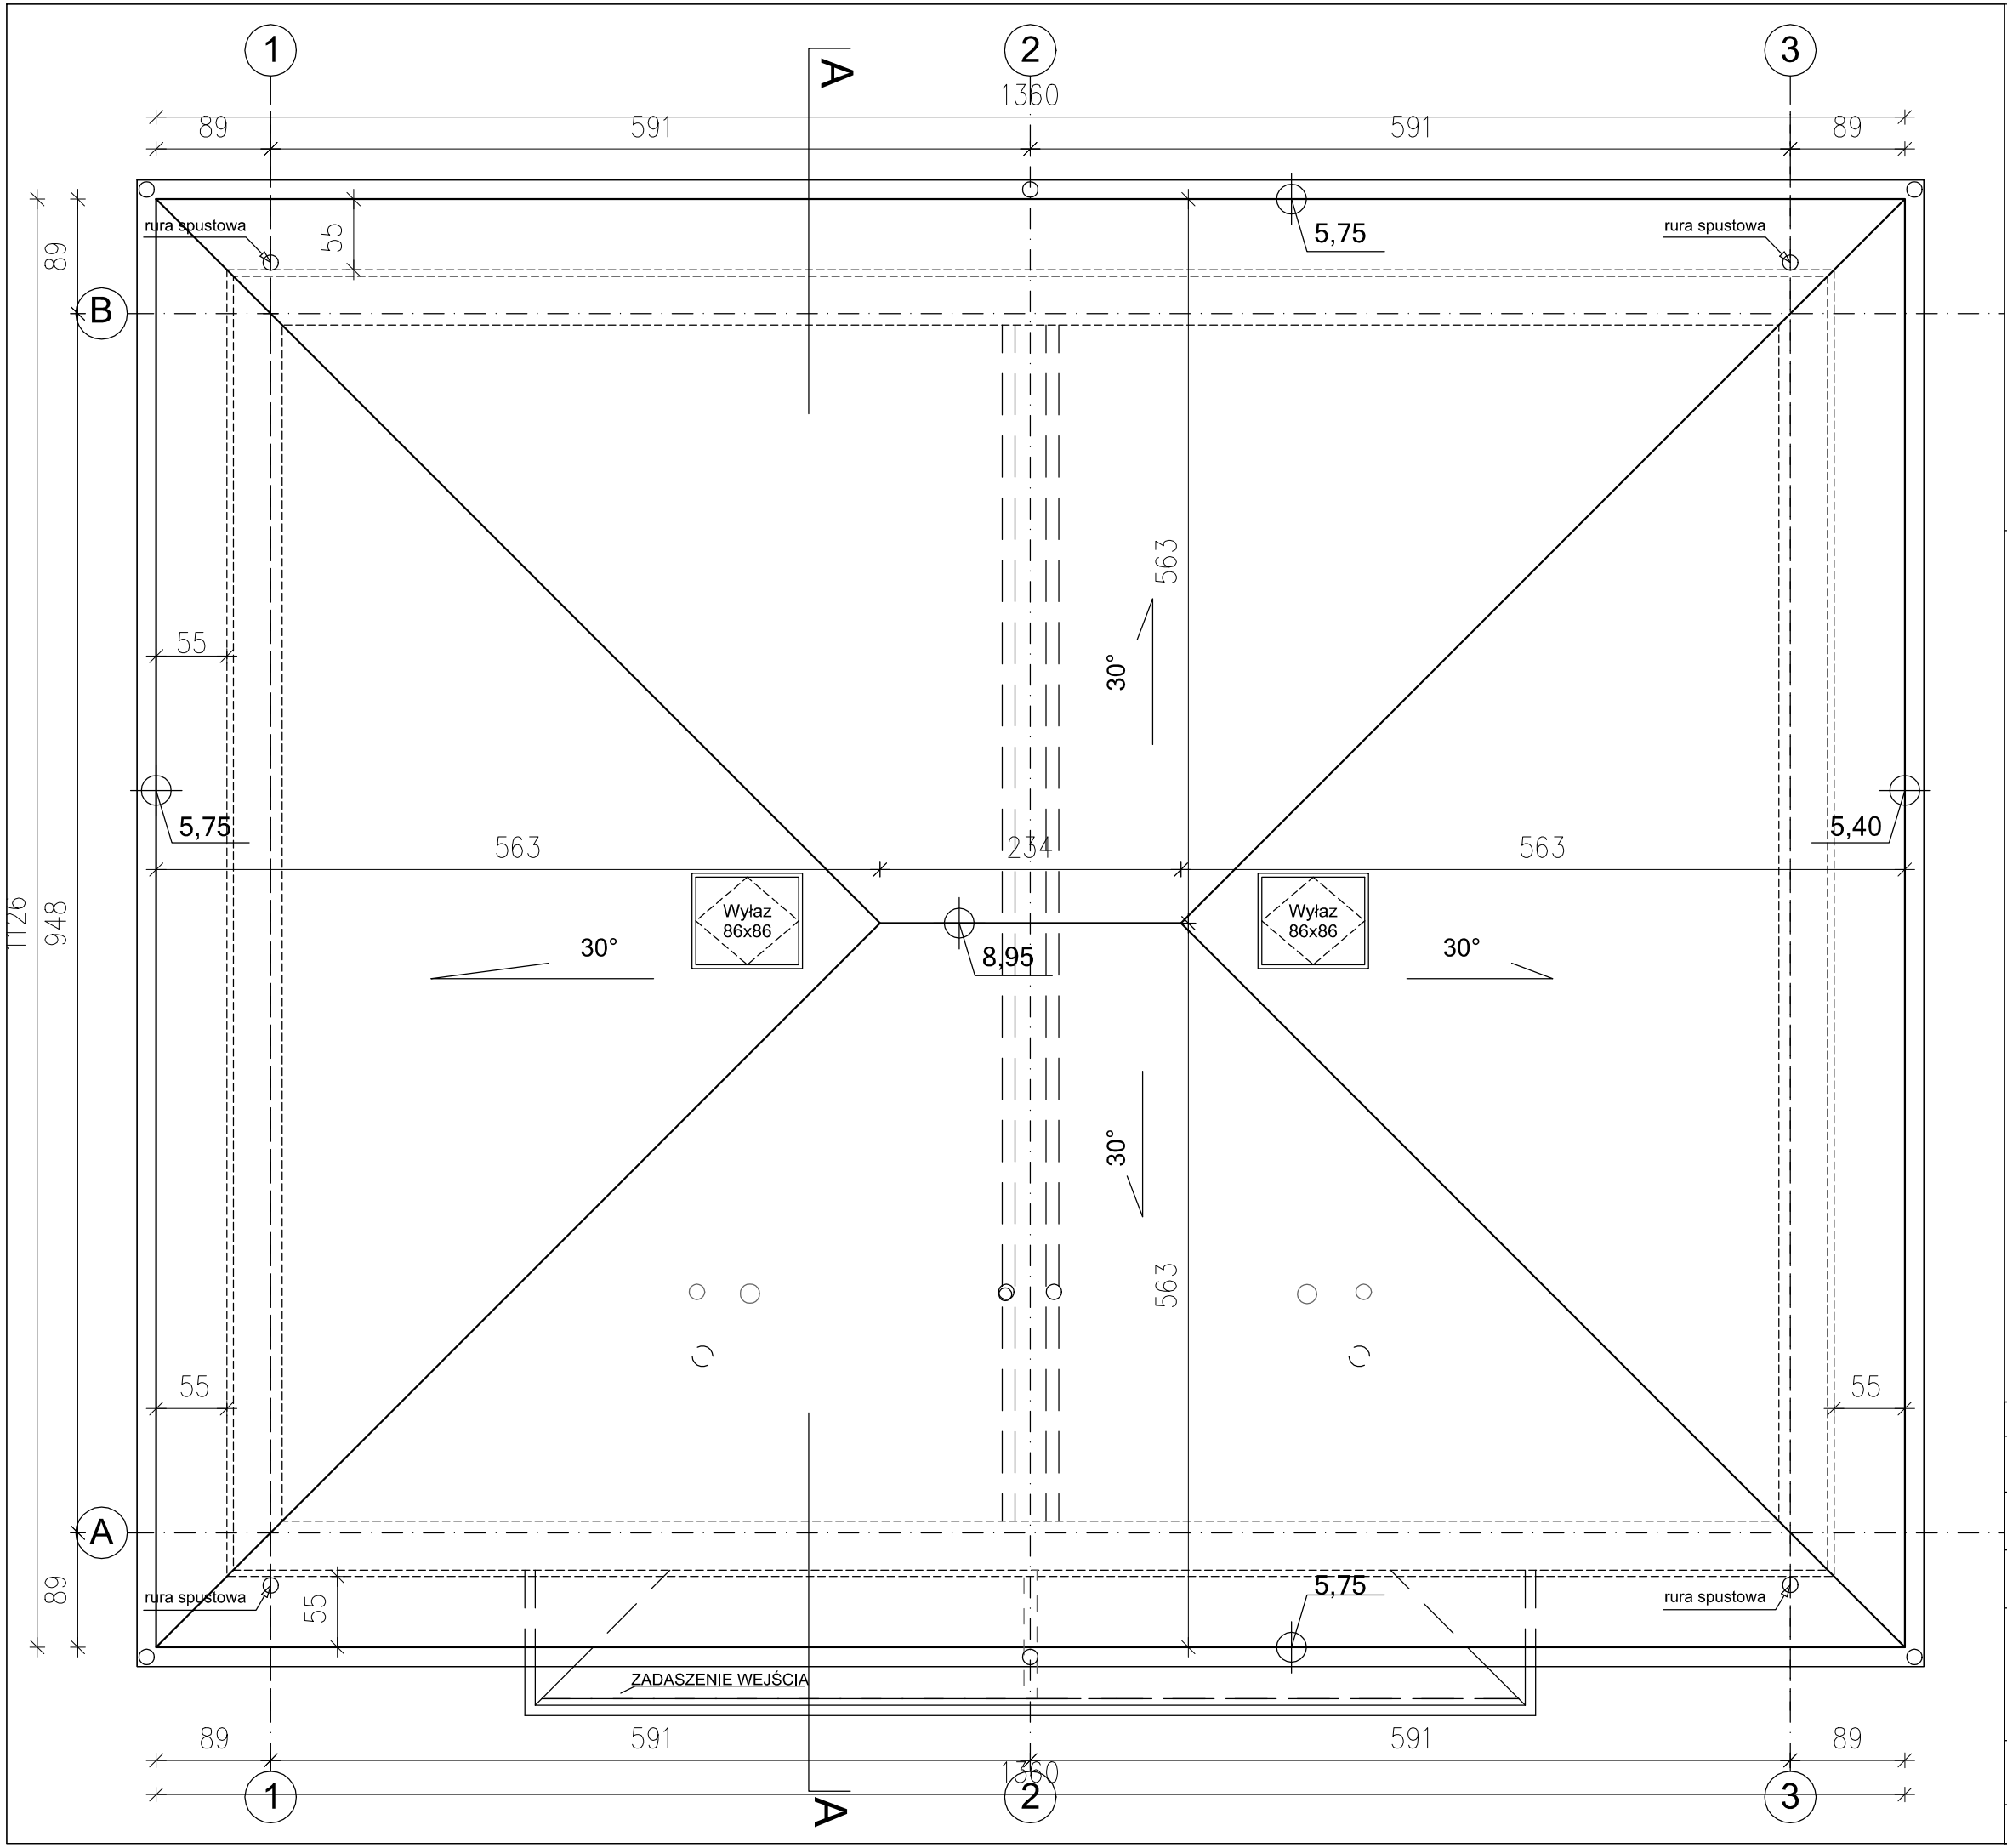

UWAGI OGÓLNE:

1. WYMIARY PODANO W CENTYMETRACH;
2. POZIOMY PODANO W METRACH;
3. WSZYSTKIE WYMIARY, POZIOMY I SPECYFIKACJE NALEŻY SPRAWDZIĆ PRZED ROZPOCZĘCIEM BUDOWY LUB DOKONANIEM ZAMÓWIEŃ;
4. PROJEKT NALEŻY ROZPATRYWAĆ CAŁOŚCIOWO WRAZ Z OPISEM TECHNICZNYM I RYSUNKAMI BRANŻOWYMI.
5. WSZYSTKIE ELEMENTY BUDYNKU ZABEZPIECZYĆ DO STANU MIN. NRO ORAZ KLASY REI WG WYMAGAŃ PRZEPISÓW SZCZEGÓŁOWYCH;
6. WSZYSTKIE MATERIAŁY I WYBRANE SYSTEMY SĄ PRODUKTAMI SUGEROWANYMI I MOŻE NASTĄPIĆ ICH ZAMIANA NA PRODUKT INNY POD WARUNKIEM RÓWNOWAŻNYCH LUB LEPSZYCH WŁAŚCIWOŚCI TECHNICZNYCH OD ZAPROPONOWANEGO ROZWIĄZANIA;
7. WYMIARY OKIEN PODANO W ŚWIETLE OTWORU KONSTRUKCYJNEGO;
8. WYMIARY DRZWI PODANO W ŚWIETLE PRZEJŚCIA;

LEGENDA:

- ŚCIANY PROJEKTOWANE Z ELEMENTÓW SILIKATOWYCH
- ELEMENTY PROJEKTOWANE ŻELBETOWE
- TERMOIZOLACJA ŚCIAN I DACHU
- TERMOIZOLACJA PODŁÓG (STYROPIAN TWARDY)
- TERMOIZOLACJA CZĘŚCI PODZIEMNYCH
- HYDROIZOLACJA

FAZA	PROJEKT TECHNICZNY	DATA OPRACOWANIA 31.07. 2025
PROJEKT	BUDOWA DZIEWIĘCIU WOLNOSTOJĄCYCH BUDYNKÓW MIESZKALNYCH JEDNORODZINNYCH DWULOKALOWYCH Z NIEZBĘDNĄ INFRASTRUKTURĄ TECHNICZNĄ	
INWESTOR	PRO-KON DEWELOPER SP.Z O. O. ul. BRZEZINY 27/3, WARZYMICE 72-005	
ADRES INWESTYCJI	OBR. 321101_2.0004, DOŁUJE dz. nr 219/6, 219/7, 219/8,219/9,219/10, 219/11 POWIAT POLICKI	
JEDNOSTKA PROJEKTOWA	**KATARZYNA KREJCZY-MYŚLICKA ARCHITEKTURA I WNĘTRZA** **ul. Lukrecjowa 19/A** **71-804 Szczecin** **tel. 606 626 683** biuro@katarzynamyslicka,pl	NAZWA RYSUNKU **BUDYNEK B8(TYP 1)** **RZUT DACHU**
GŁÓWNY PROJEKTANT	**arch. KATARZYNA KREJCZY-MYŚLICKA** **(upr. 10/ZPOIA/OKK/2013)** upr. bud. w specjalności architektonicznej do projektowania bez ograniczeń	
BRANŻA ARCHITEKTURA	FORMAT A3 / SKALA 1:50	NR RYSUNKU **PT/B8/1.3**