


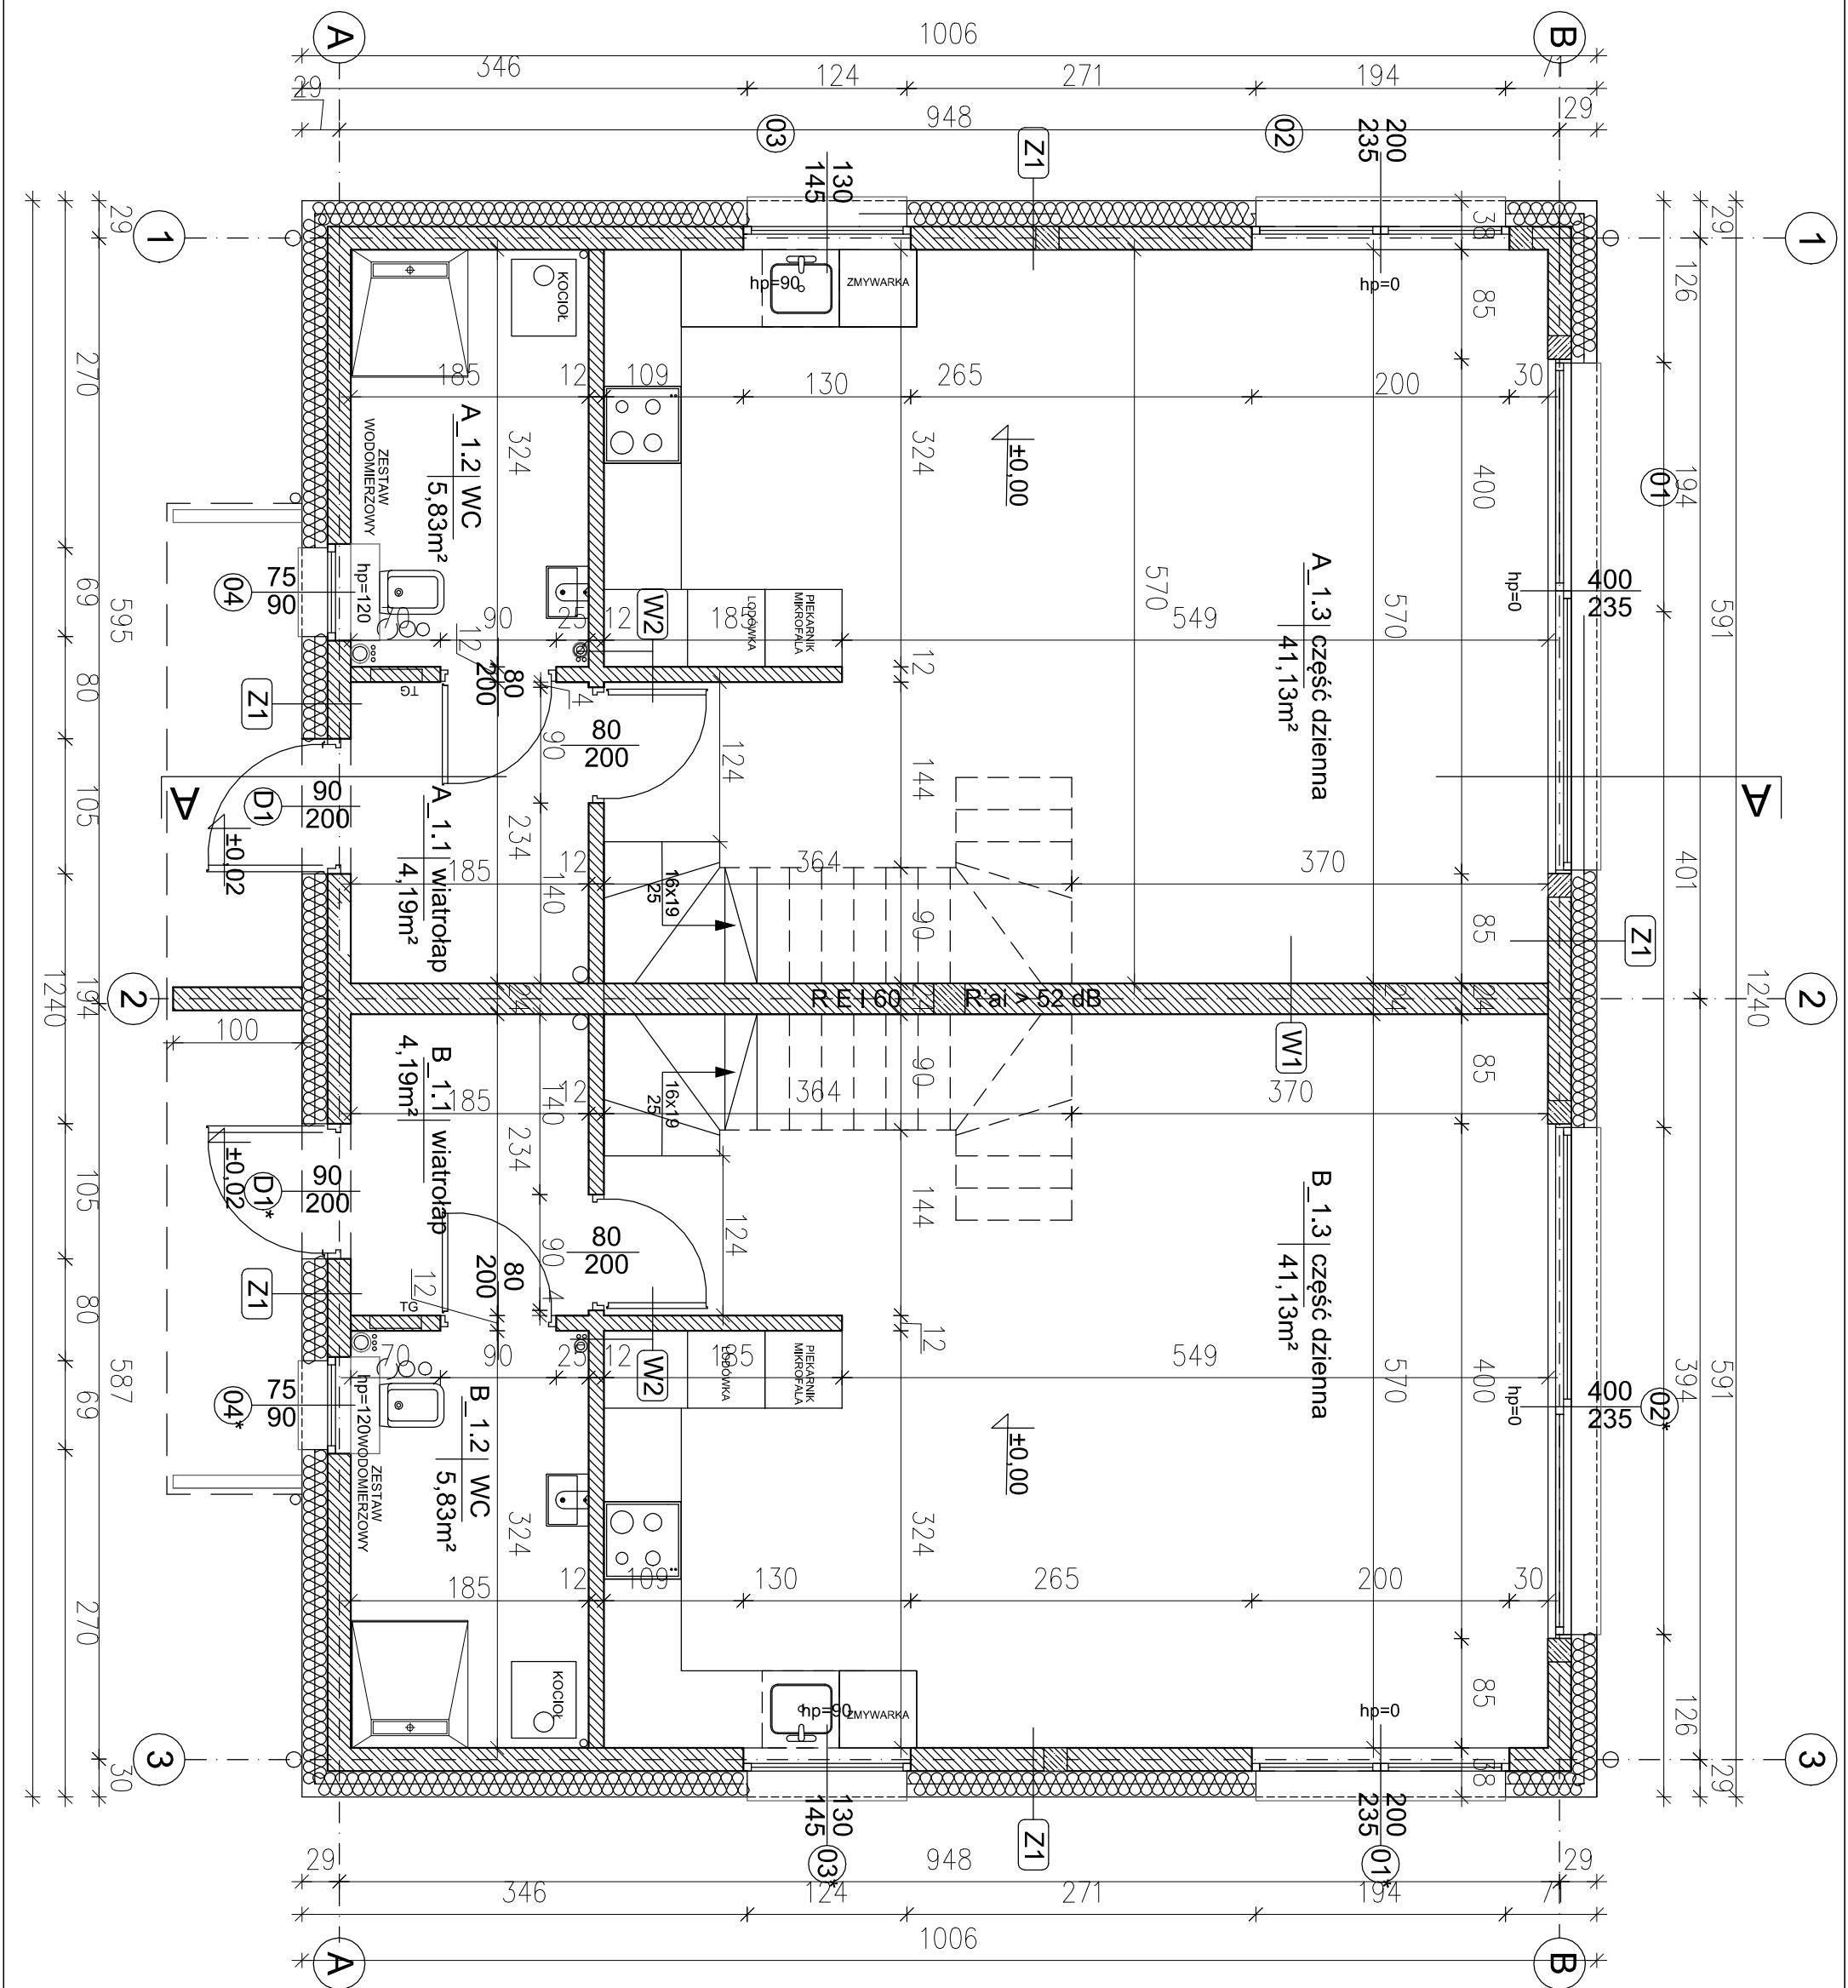

- UWAGI OGÓLNE:**
- Wymiary podano w centymetrach.
 - Poziomy podano w metrach.
 - Wszystkie wymiary, poziomy i specyfikacje należy sprawdzić przed rozpoczęciem budowy lub dokonaniem zamówień.
 - Projekt należy rozpatrywać całościowo wraz z opisem technicznym i rysunkami branżowymi.
 - Wszystkie elementy budynku zabezpieczyć do stanu min. NRO oraz klasy REI wg wymagań przepisów szczegółowych.
 - Wszystkie materiały i wybrane systemy są produktami sugerowanymi i może nastąpić ich zamiana na produkt inny pod warunkiem równoważnych lub lepszych właściwości technicznych od zaproponowanego rozwiązania.
 - Wymiary okien podano w świetle otworu konstrukcyjnego.
 - Wymiary drzwi podano w świetle przejścia.

LEGENDA:

- Ściany projektowane z elementów silikatowych
- Elementy projektowane żelbetowe
- Termoizolacja ścian i dachu
- Termoizolacja podłóg (styropian twardy)
- Termoizolacja części podziemnych
- Hydroizolacja

Nazwa	Gr. warstw [cm]	Warstwa	Isolacja
F1	-	Folia kubełkowa	Zewnętrzna ściana fundamentowa
	15	izolacja termiczna na kleju - XPS (λ=0,035 W/mK)	
	1	lub styropian hydro	
	24	izolacja przeciwwilgociowa typu średniego	
Z1	1	blokada betonowe	Ściana zewnętrzna tynkowa
	20	tynk zewnętrzny	
	18	izolacja termiczna: styropian	
	2	blokada silikatowe	
W1	2	tynk weł.	Wewnętrzna ściana wewnętrzna
	24	blokada silikatowe	
	2	tynk weł.	
	2	tynk weł.	
W2	12	blokada silikatowe	Wewnętrzna ściana izolacja
	2	tynk weł.	
	2	tynk weł.	
	2	tynk weł.	

PARTER:

0.1	Wiatrolap	pow. [m²]	4,19
0.2	Łazienka		5,83
0.3	Strefa dzienna		41,13
SUMA POWIERZCHNI NETTO PARTERU			51,15

PODDASZE:

1.1	Korytarz z klatką	pow. [m²]	8,38
1.2	Pokój		9,83
1.3	Pokój		13,65
1.4	Pokój		11,41
1.5	Łazienka		6,28
SUMA POWIERZCHNI NETTO PODDASZA			49,55
Łączna powierzchnia netto lokalu			100,7
Powierzchnia użytkowa			96,7

(po odliczeniu pow. schodów)

Faza	Projekt techniczny	Data opracowania	31.07.2025
Projekt	Budowa dziesięciu wolnostojących budynków mieszkalnych jednorodzinnych dwulokalowych z niezbędną infrastrukturą techniczną		
Investor	PRO-KON DEVELOPER SP. Z O.O. ul. Brzeziowy 27/3 Warszawa 02-005		
Adres inwestycji	OBR. 321101.2.0004. DOLULE dz. nr 219/6, 219/7, 219/8, 219/9, 219/10, 219/11 Powiat Policki		
Jednostka projektowa	Nazwa rysunku	BUDYNEK B6(TYP 1) RZUT PARTERU	
KATAZNA KRELCZY-ANSICKA ARCHITEKTURA WNETRZA ul. Linnego 19A 71-404 Szczecin tel. 606 626 683 biuro@krelczyansicka.pl	arch. KATAZNA KRELCZY-ANSICKA (upr. 10270/OK/KO/2013) upr. bud. w specjalności architektonicznej do projektowania bez ograniczeń		
Główny projektant	Format	Skala	Wzrost
ARCHITEKTURA	A3	1:50	PT/B6/1.1