


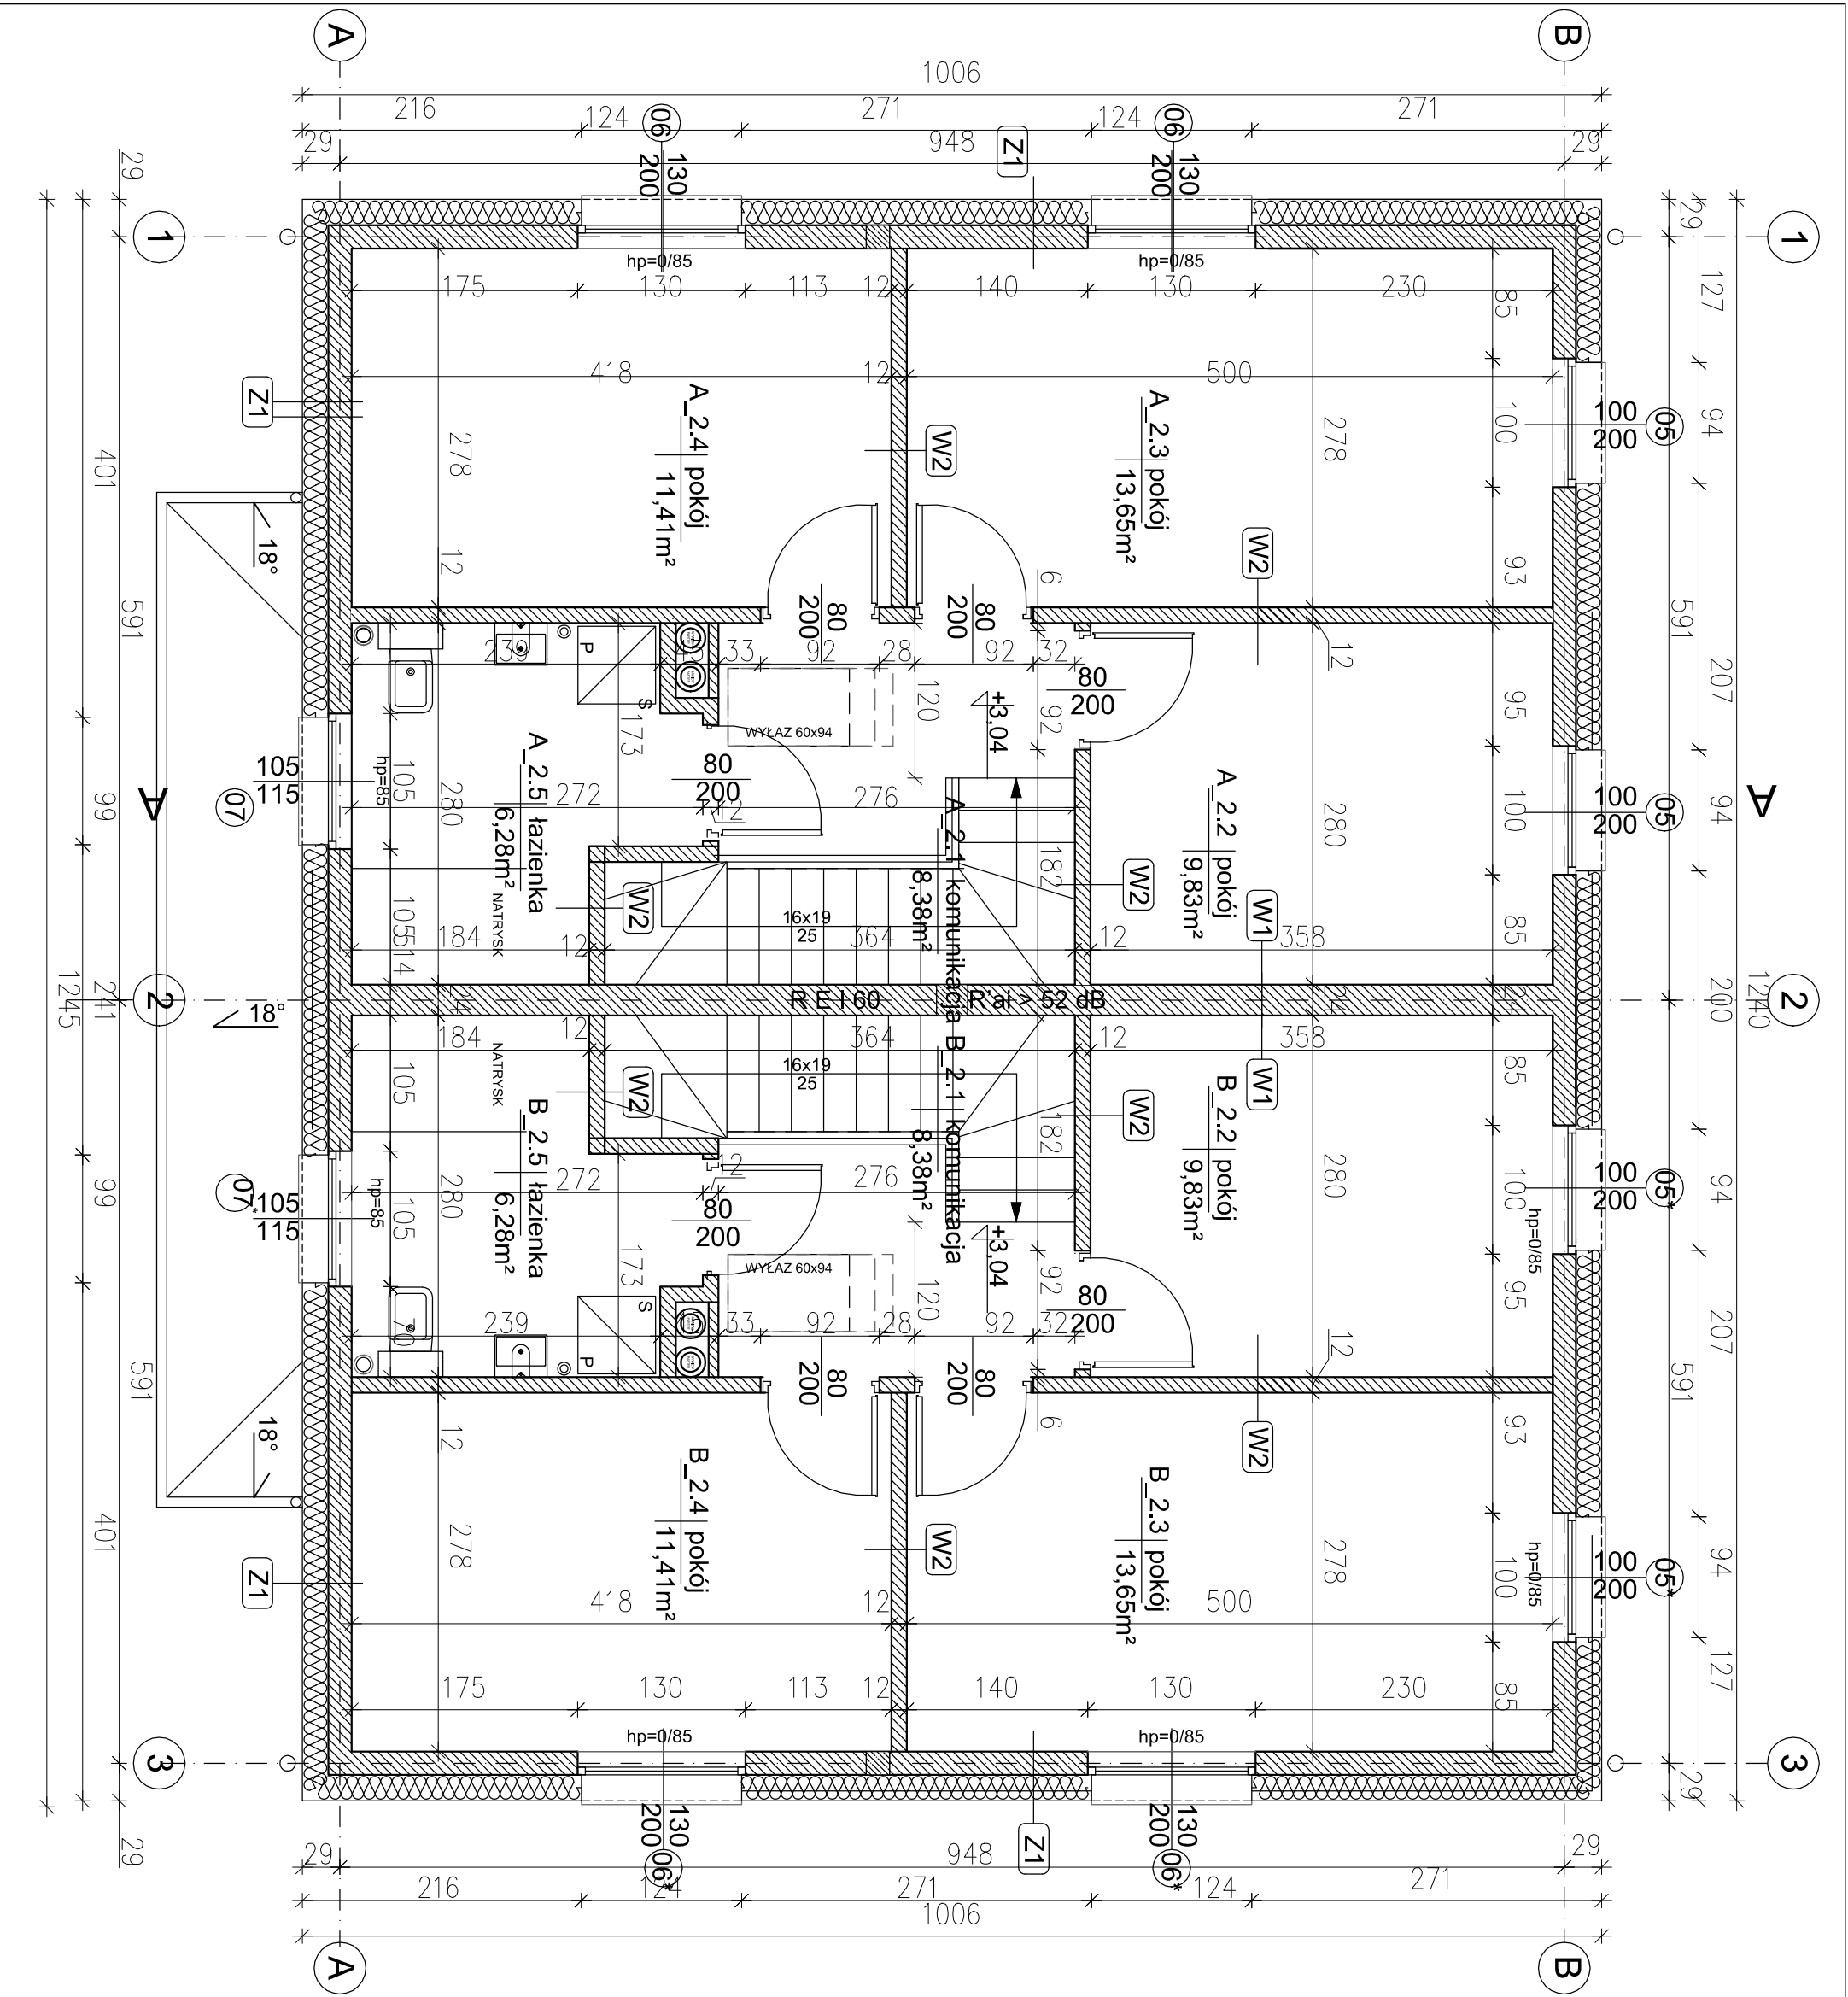

UWAGI OGÓLNE:

- Wymiary podano w centymetrach;
- Pozioomy podano w metrach;
- Wszystkie wymiary, poziomy i specyfikacje należy sprawdzić przed rozpoczęciem budowy lub dokonaniem zamówień;
- Projekt należy rozpatrywać całościowo wraz z opisem technicznym i rysunkami branżowymi;
- Wszystkie elementy budynku zabezpieczyć do stanu min. nro oraz klasy rei wg wymagań przepisów szczegółowych;
- Wszystkie materiały i wybrane systemy są produktami sugerowanymi i może nastąpić ich zamiana na produkt inny pod warunkiem równoważnych lub lepszych właściwości technicznych od zaproponowanego rozwiązania;
- Wymiary okien podano w świetle otworu konstrukcyjnego;
- Wymiary drzwi podano w świetle przejścia;

LEGENDA:

- Ściany projektowane z elementów silikatowych
- Elementy projektowane z żelbetonu
- Termoizolacja ścian i dachu
- Termoizolacja podłóg (stropian twardy)
- Termoizolacja części podziemnych
- Hydroizolacja

Nazwa	Gr. warstwy [cm]	Wersja	Isolacja
F1	-	Folia kubełkowa	Zewnętrzna ściana fundamentowa
	15	Izolacja termiczna na kleju - xps (ρ=0,035 W/mK)	
	1	Izolacja przeciwwilgociowa typu średniego	
	24	Błoczn betonowe	
Z1	1	Tynk zewnętrzny	Ściana zewnętrzna tylnikowa
	20	Izolacja termiczna - stropian	
	18	Błoczn silikatowe	
	2	Tynk wew.	
W1	2	Tynk wew.	Wewnętrzna ściana fundamentowa
	24	Błoczn silikatowe	
	2	Tynk wew.	
	2	Tynk wew.	
W2	12	Błoczn silikatowe	Wewnętrzna ściana działowa
	2	Tynk wew.	
	2	Tynk wew.	
	2	Tynk wew.	

PARTER:

- 0,1 Wiatrolap
0,2 Łazienka
0,3 Strefa dzienna

SUMA POWIERZCHNI NETTO PARTERU 51,15

PODDASZE:

- 1,1 Korytarz z klatką
1,2 Pokój
1,3 Pokój
1,4 Pokój
1,5 Łazienka

SUMA POWIERZCHNI NETTO PODDASZA 49,55
ŁĄCZNA POWIERZCHNIA NETTO LOKALU 100,7
POWIERZCHNIA UŻYTKOWA 96,7
(po odliczeniu pow. schodów)

Faza	Projekt techniczny	Data opracowania	31.07.2025
Projekt	Budowa dachu wolnostojących budynków mieszkalnych jednorodzinnych dwulokalowych z niezbędną infrastrukturą techniczną		
Inwestor	PROKON DEVELOPER SP. Z O.O. ul. Brzeziowy 27/3, Warszawa 02-005		
Adres inwestycji	OBR. 321101.2.0004. DOL. LIE dz. nr 219/6, 219/7, 219/8, 219/9, 219/10, 219/11 Powiat Policki		
Jednostka projektowa	Nazwa rysunku		
Kateryna Kreczyńska Architektura i wnętrze ul. Litwina 19A 71-004 Szczecin tel. 606 626 683 biuro@katerynamskaj.pl	BUDYNEK B6 (typ 1) RZUT PODDASZA		
Główny projektant	arch. KATERYNA KRECZYŃSKA (upr. 10250/KOK/2013)		
Branża	ARCHITEKTURA	A3	1:50
			PT/B6/1.2