


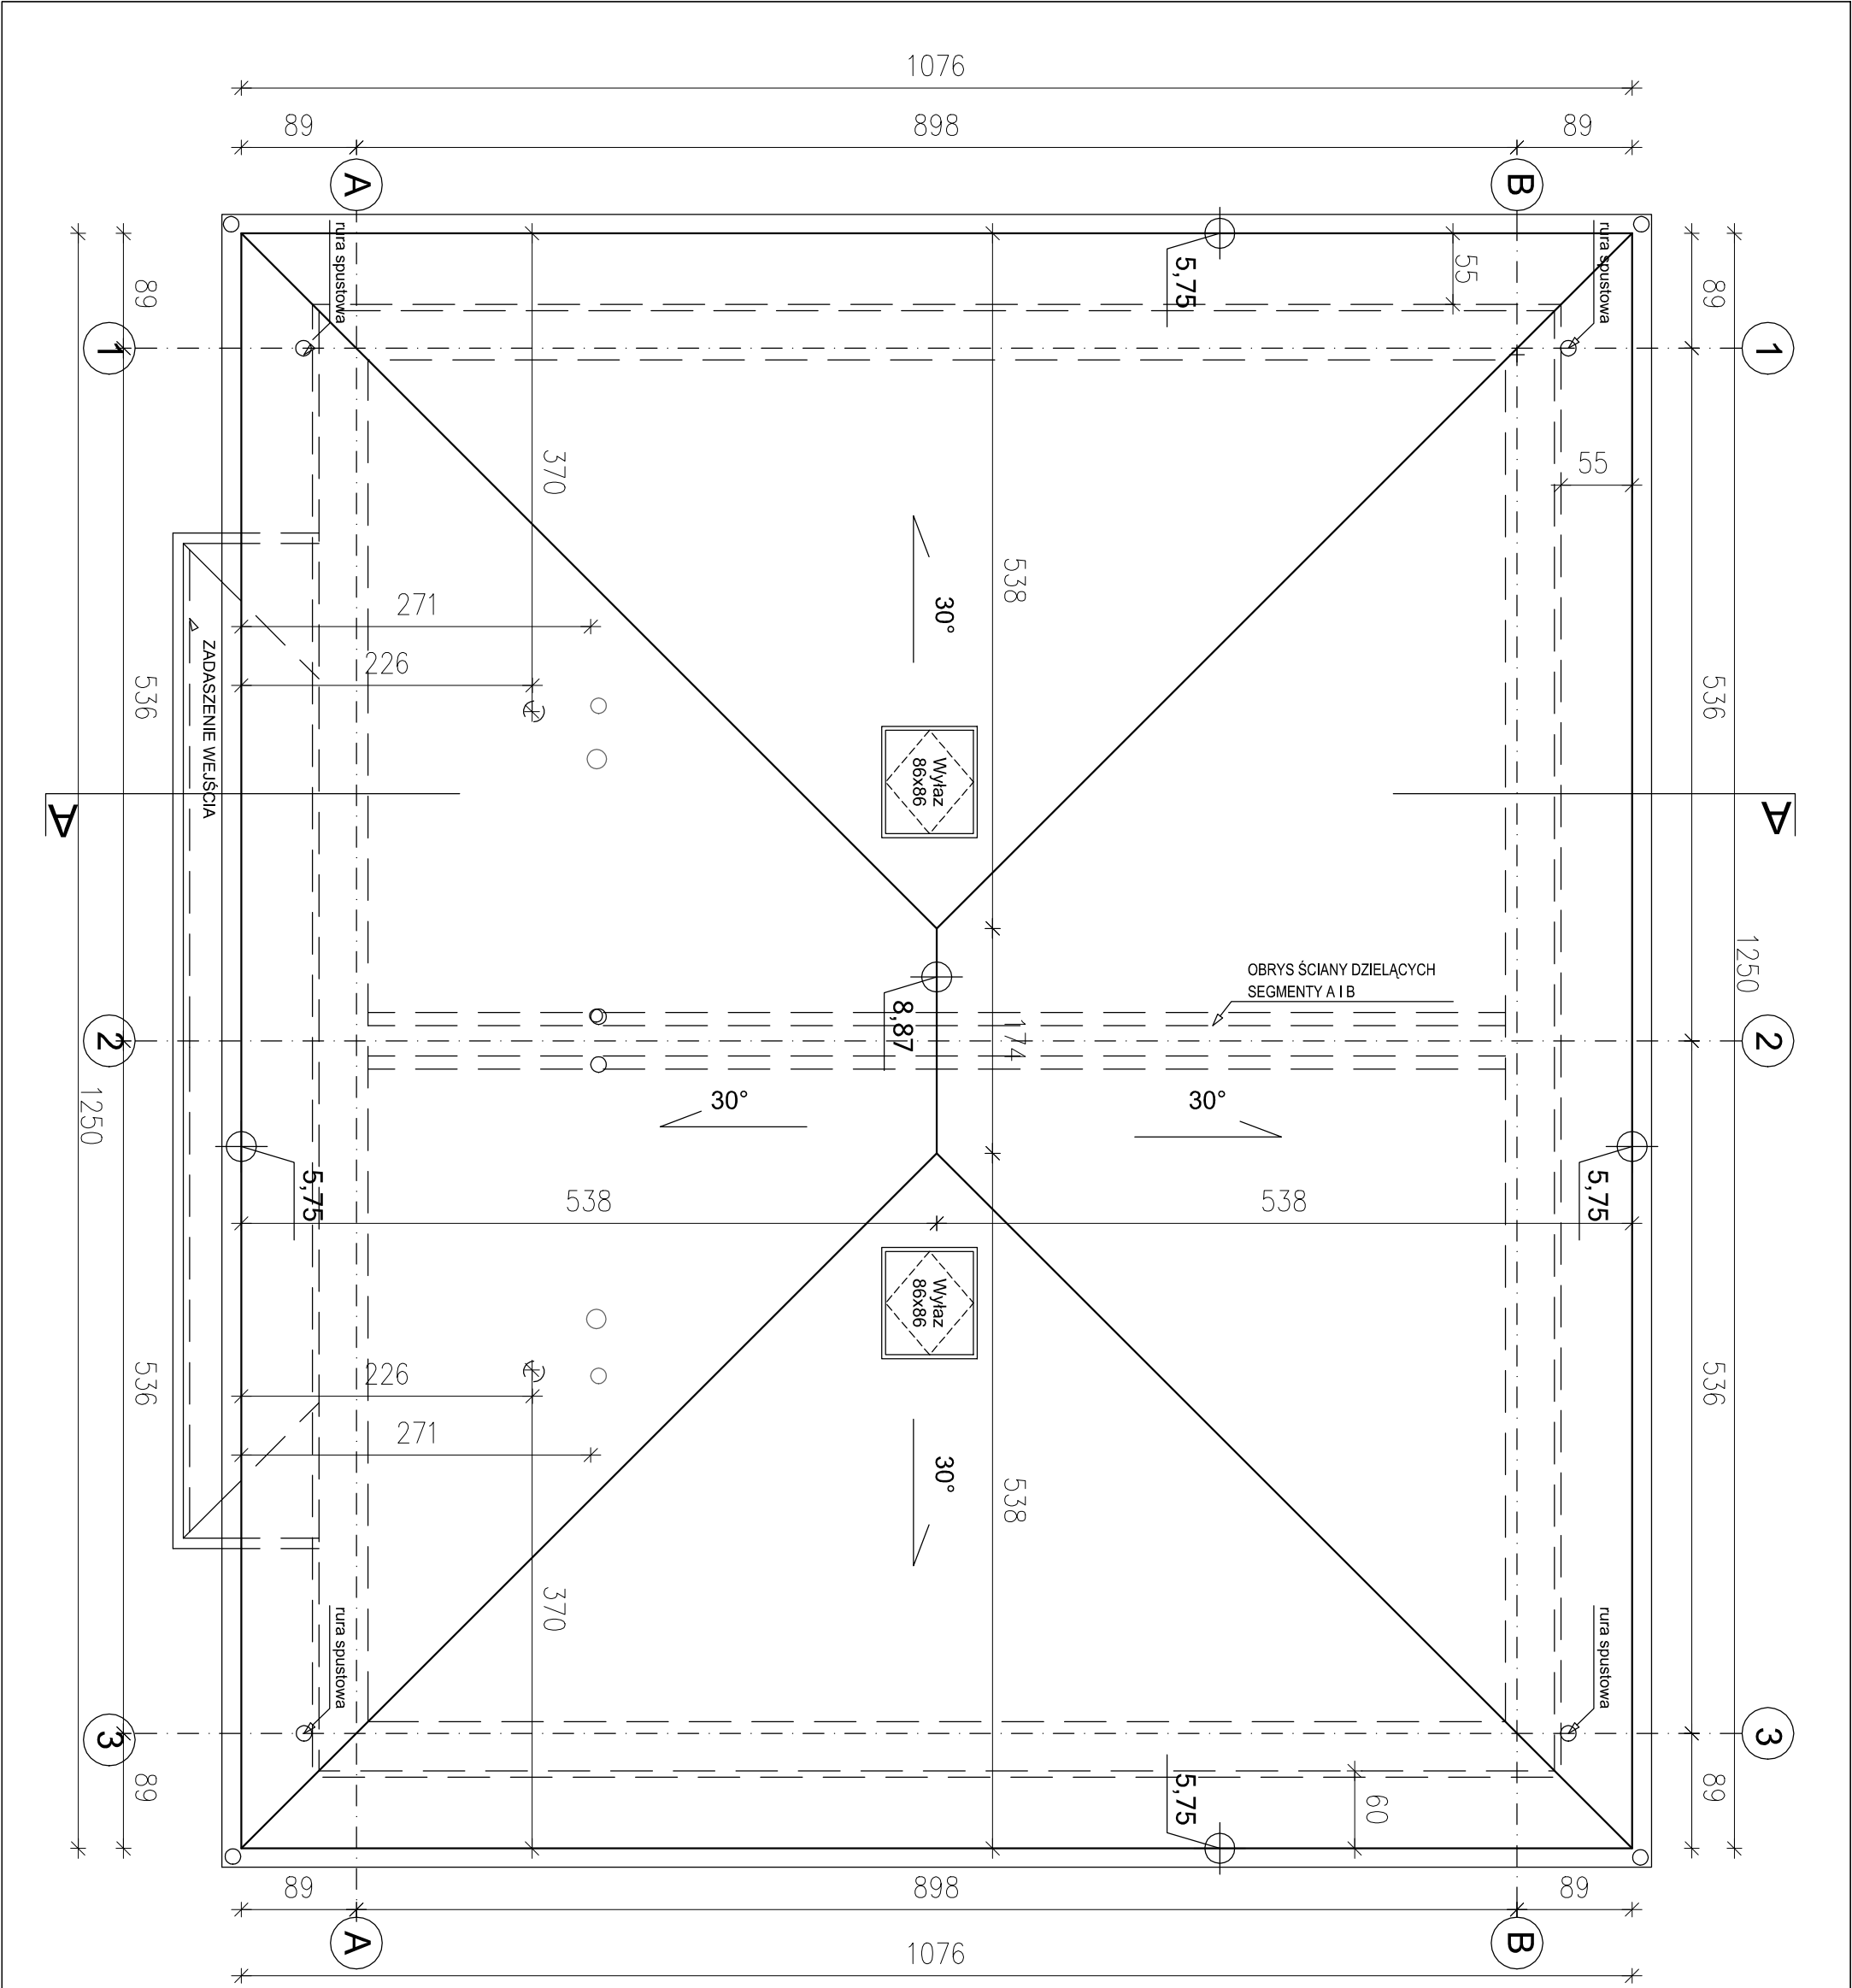

UWAGI OGÓLNE:

- Wymiary podano w centymetrach.
- Poziomy podano w metrach.
- Wszystkie wymiary, poziomy i specyfikacje należy sprawdzić przed rozpoczęciem budowy lub dokonaniem zamówień.
- Projekt należy rozpatrywać całościowo wraz z opisem technicznym i rysunkami branżowymi.
- Wszystkie elementy budynku zabezpieczyć do stanu min. nro oraz klasy reiw wg wymagań przepisów szczegółowych.
- Wszystkie materiały i wybrane systemy są produktami sugerowanymi i może nastąpić ich zamiana na produkt inny pod warunkiem równoważnych lub lepszych właściwości technicznych od zaproponowanego rozwiązania.
- Wymiary okien podano w świetle otworu konstrukcyjnego.
- Wymiary drzwi podano w świetle przejścia.

LEGENDA:

- Ściany projektowane z elementów silikatowych
- Elementy projektowane żelbetowe
- Termoizolacja ścian i dachu
- Termoizolacja podłóg (stropian twarde)
- Termoizolacja części podziemnych
- Hydroizolacja

FAZA		DATA OPRACOWANIA	31.07.2025
PROJEKT TECHNICZNY			
PROJEKT		BUDOWA DZIEWIĘCIU WOLNOSTOJĄCYCH BUDYNKÓW MIESZKALNYCH JEDNORODZINNYCH DWULOKALOWYCH Z NIEZBĘDĄ INFRASTRUKTURĄ TECHNICZNĄ	
INWESTOR		PRO-KON DEVELOPER SP. Z O.O.	
ADRES INWESTYCJI		UL. BRZEZINY 27/3, WARSZAWIE 72-005	
OBR. 321101_2.0004_DOLULIE		dz. nr 219/6, 219/7, 219/8, 219/9, 219/10, 219/11	
JEDNOSTKA PROJEKTOWA		NADZIA RYSUNKU	
KATASTRALNA KRELCZY-ANYSŁICKA ARCHITEKTURA I WNIĘTRZA		BUDYNEK B7 (TYP 2)	
ul. Liniewska 19A, 71-404 Szczecin		RZUT DACHU	
tel. 606 626 683			
biuro@krelczyanyslicka.pl			
GŁÓWNY PROJEKTANT		arch. KATASTRALNA KRELCZY-ANYSŁICKA	
		(upr. 10270400002019)	
		upr. bud. w specjalności architektonicznej do projektowania bez ograniczeń	
BRANŻA		SKALA	W RYSUNKU
ARCHITEKTURA		A3	PT/B7/1.3