



ELEWACJA FRONTOWA-
POŁUDNIOWO-ZACHODNIA

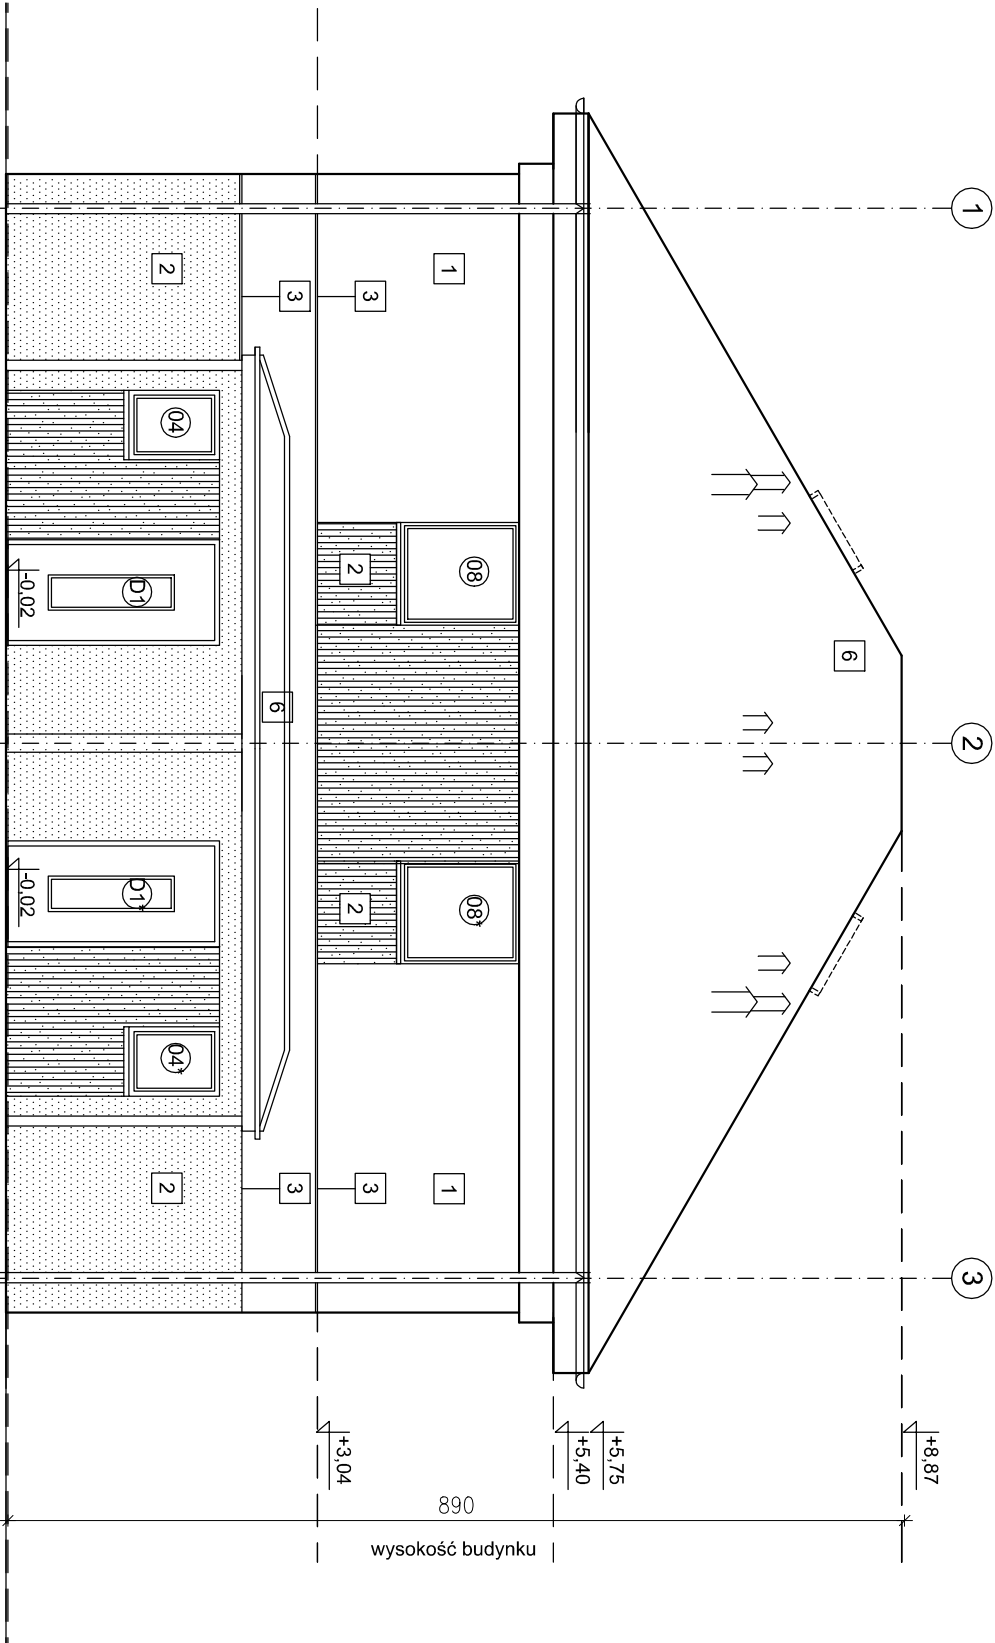

ELEWACJA TYLNA
PÓŁNOCNO-WSCHODNIA

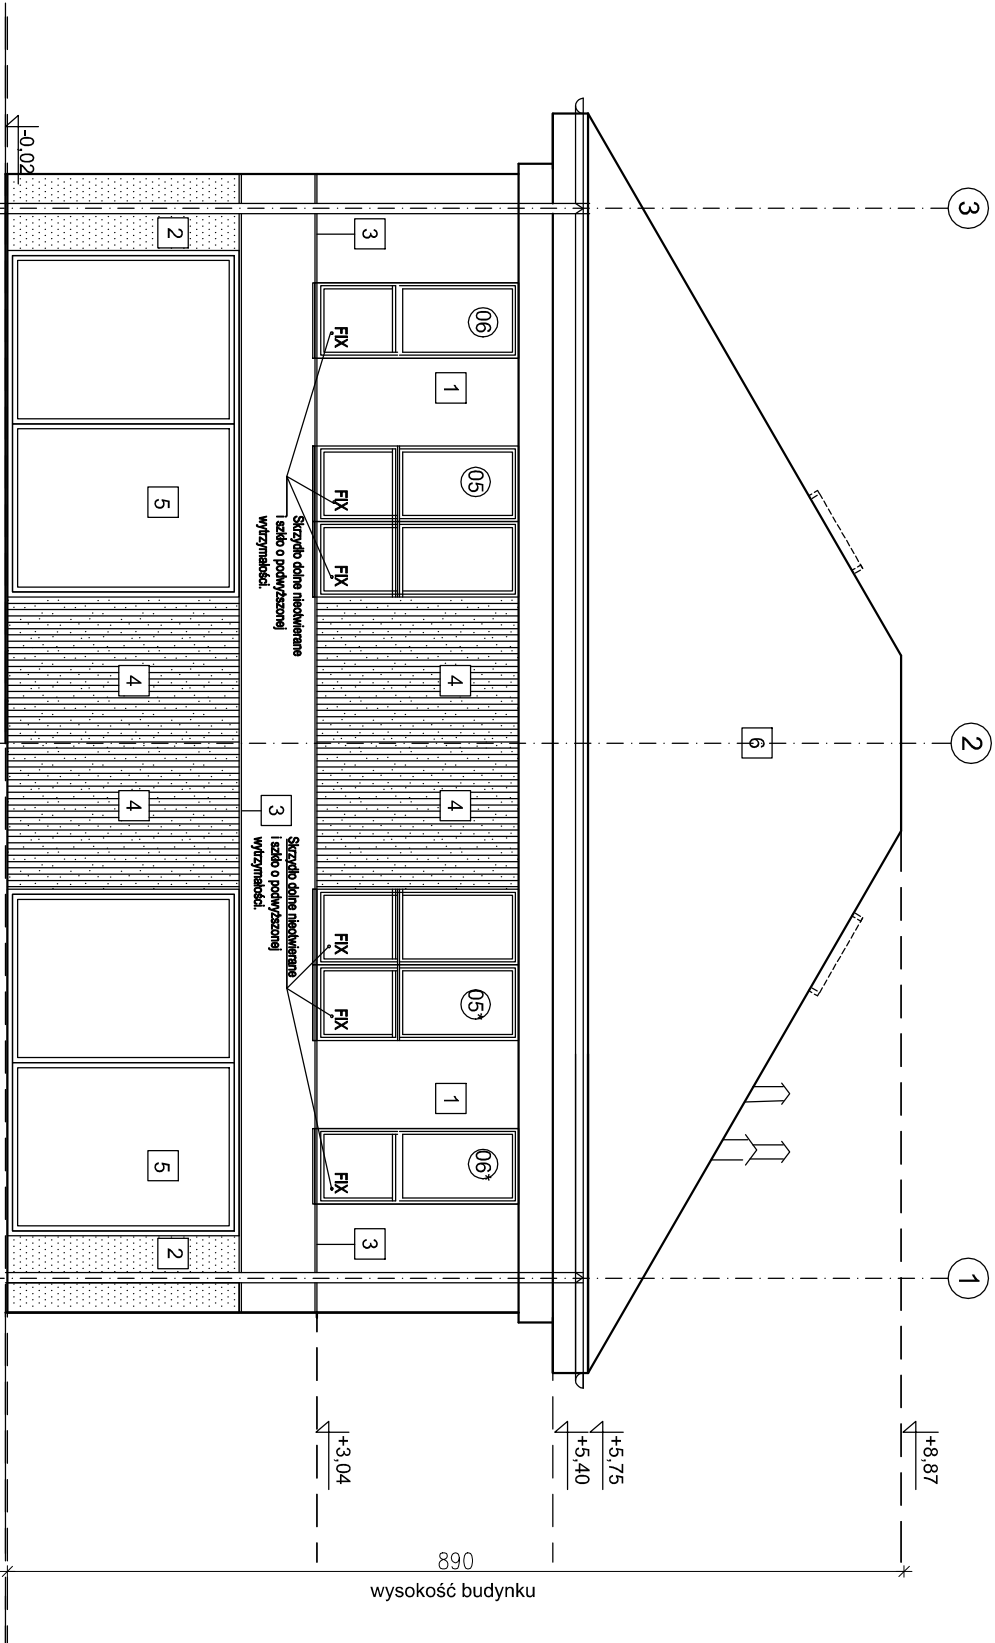

UWAGI OGÓLNE:

- WYMIARY PODANO W CENTYMETRACH;
- POZIOMY PODANO W METRACH;
- WSZYSTKIE WYMIARY, POZIOMY I SPECYFIKACJE NALEŻY SPRAWDZIĆ PRZED ROZPOCZĘCIEM BUDOWY LUB DOKONANIEM ZAMÓWIEŃ;
- PROJEKT NALEŻY ROZPATRYWAĆ CAŁOŚCIOWO WRAZ Z OPISEM TECHNICZNYM I RYSUNKAMI BRAŃŻOWYM.
- WSZYSTKIE ELEMENTY BUDYNKU ZABEZPIECZYĆ DO STANU MIN. NRO ORAZ KLASY REI WG WYMAGAN PRZEPISÓW SZCZEGÓŁOWYCH;
- WSZYSTKIE MATERIAŁY I WYBRANE SYSTEMY SĄ PRODUKTAMI SUGEROWANYMI I MOŻE NASTĄPIĆ ICH ZAMIANA NA PRODUKT INNY POD WARUNKIEM RÓWNOWAŻNYCH LUB LEPSZYCH WŁAŚCIWOŚCI TECHNICZNYCH OD ZAPROPONOWANEGO ROZWIĄZANIA;
- WYMIARY OKIEN PODANO W ŚWIETLE OTWORU KONSTRUKCYJNEGO;
- WYMIARY DRZWI PODANO W ŚWIETLE PRZEJŚCIA;

LEGENDA ELEWACJE:

- ELEWACJA TYNKOWANA, TYNK CIENKOWARSTWOWY W KOLORZE CIEPŁYM, BIAŁYM
- ELEWACJA TYNKOWANA, TYNK CIENKOWARSTWOWY W KOLORZE CIEPŁEJ SZAROŚCI
- LISTWA DO BONIOWANIA
- POLA Z EFEKTEM RYFLA: POLA MALOWANE NA KOLOR CIEPŁEJ SZAROŚCI
- RAMY OKIENNE W KOLORZE JASNY DĄB
- DACHÓWKA W KOLORZE SZARYM; RYNNY I RURY SPUSTOWE DOSTOSOWANE DO KOLORU DACHU
- OBROBKI BLACHARSKIE, PARAPETY W KOLORZE JASNOSZARYM.

FAZA	PROJEKT TECHNICZNY	DATA OPRACOWANIA	31.07. 2025
PROJEKT	BUDOWA DZIEWIECIU WOLNOSTOJĄCYCH BUDYNKÓW MIESZKALNYCH JEDNORODZINNYCH DWULOKALOWYCH Z NIEZBĘDĄ INFRASTRUKTURA TECHNICZNĄ		
INWESTOR	PRO-KON DEVELOPER SP Z O.O. UL. BRZEZINY 27/3. WARZYMINCE 72-205		
ADRES INWESTYCJI	OBR. 321101_2.0004. DOLULE dz. nr 219/6, 219/7, 219/8, 219/9, 219/10, 219/11 POWIAT POLICKI		
JEDNOŚCIKA PROJEKTOWA	NAZWA RYSUNKU		
KATARZYNA KRELCZY-AMŚLIŚKA ARCHITEKTURA I WNIĘTRZA ul. Limingowa 19A 71-404 Szczecin tel. 606 626 683 biuro@katarzyniarnyska.pl	BUDYNEK B7 (TYP 2) ELEWACJA_ARK.1		
GŁÓWNY PROJEKTANT	arch. KATARZYNA KRELCZY-AMŚLIŚKA (upr. 1027040KK2019) upr. bud. w specjalności architektonicznej do projektowania bez ograniczeń		
BRANŻA	ARCHITEKTURA	SKALA	1:75
		W RYSUNKU	PT/B7/3.1