



ELEWACJA BOCZNA -ZACHODNIA

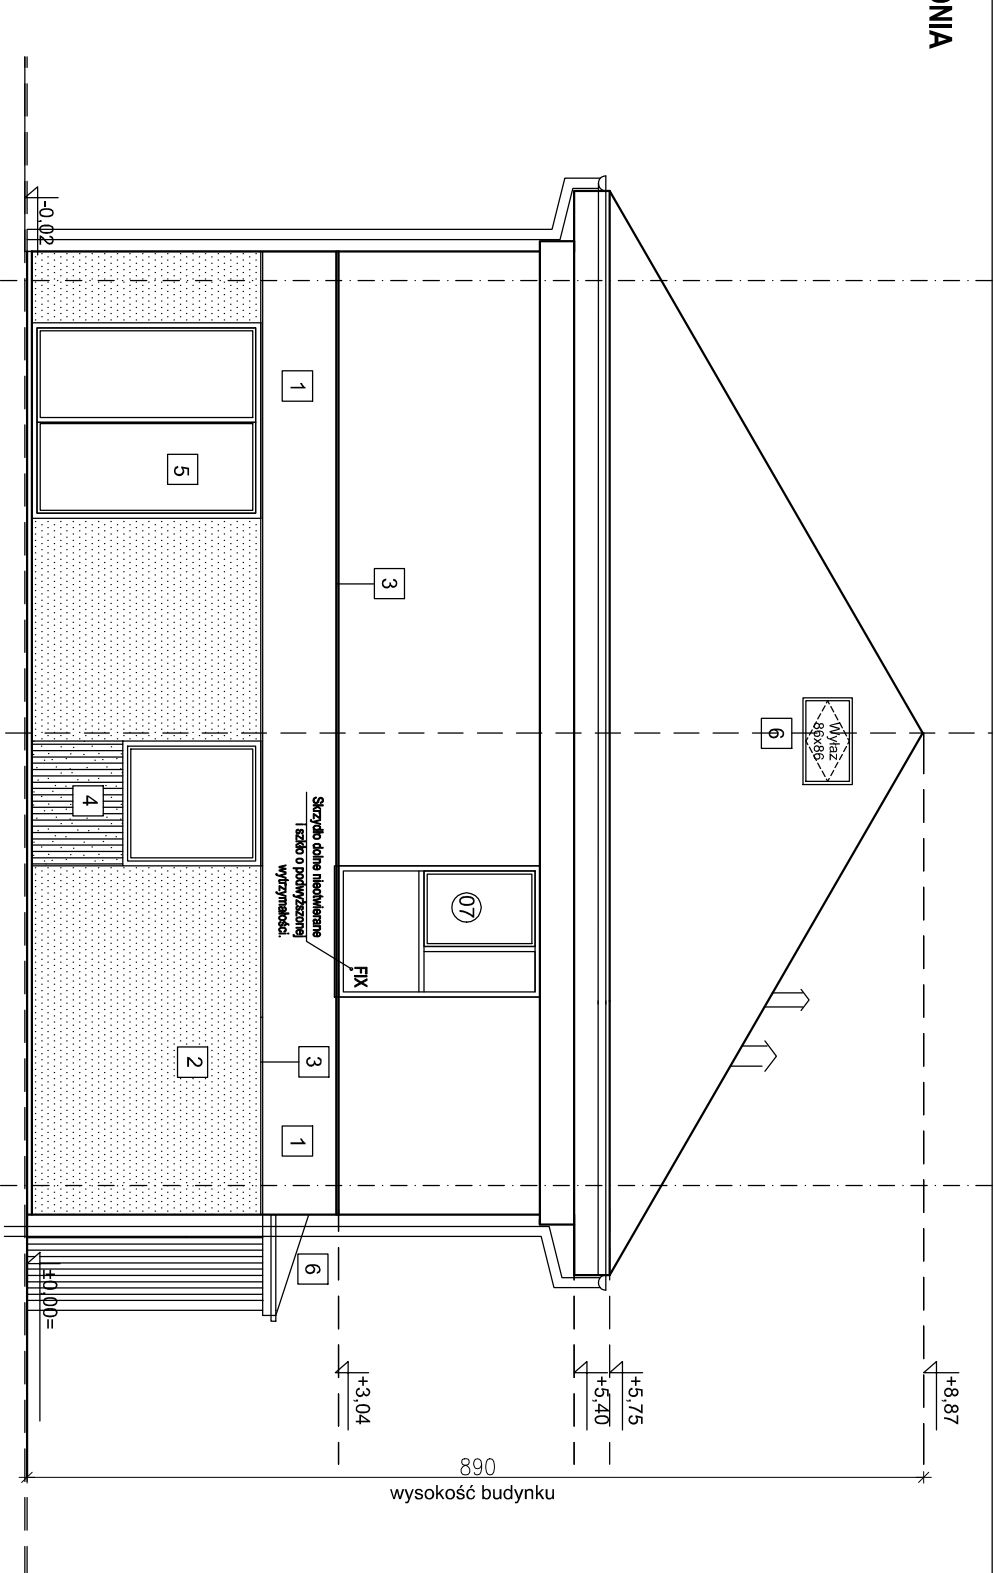

ELEWACJA BOCZNA - WSCHODNIA

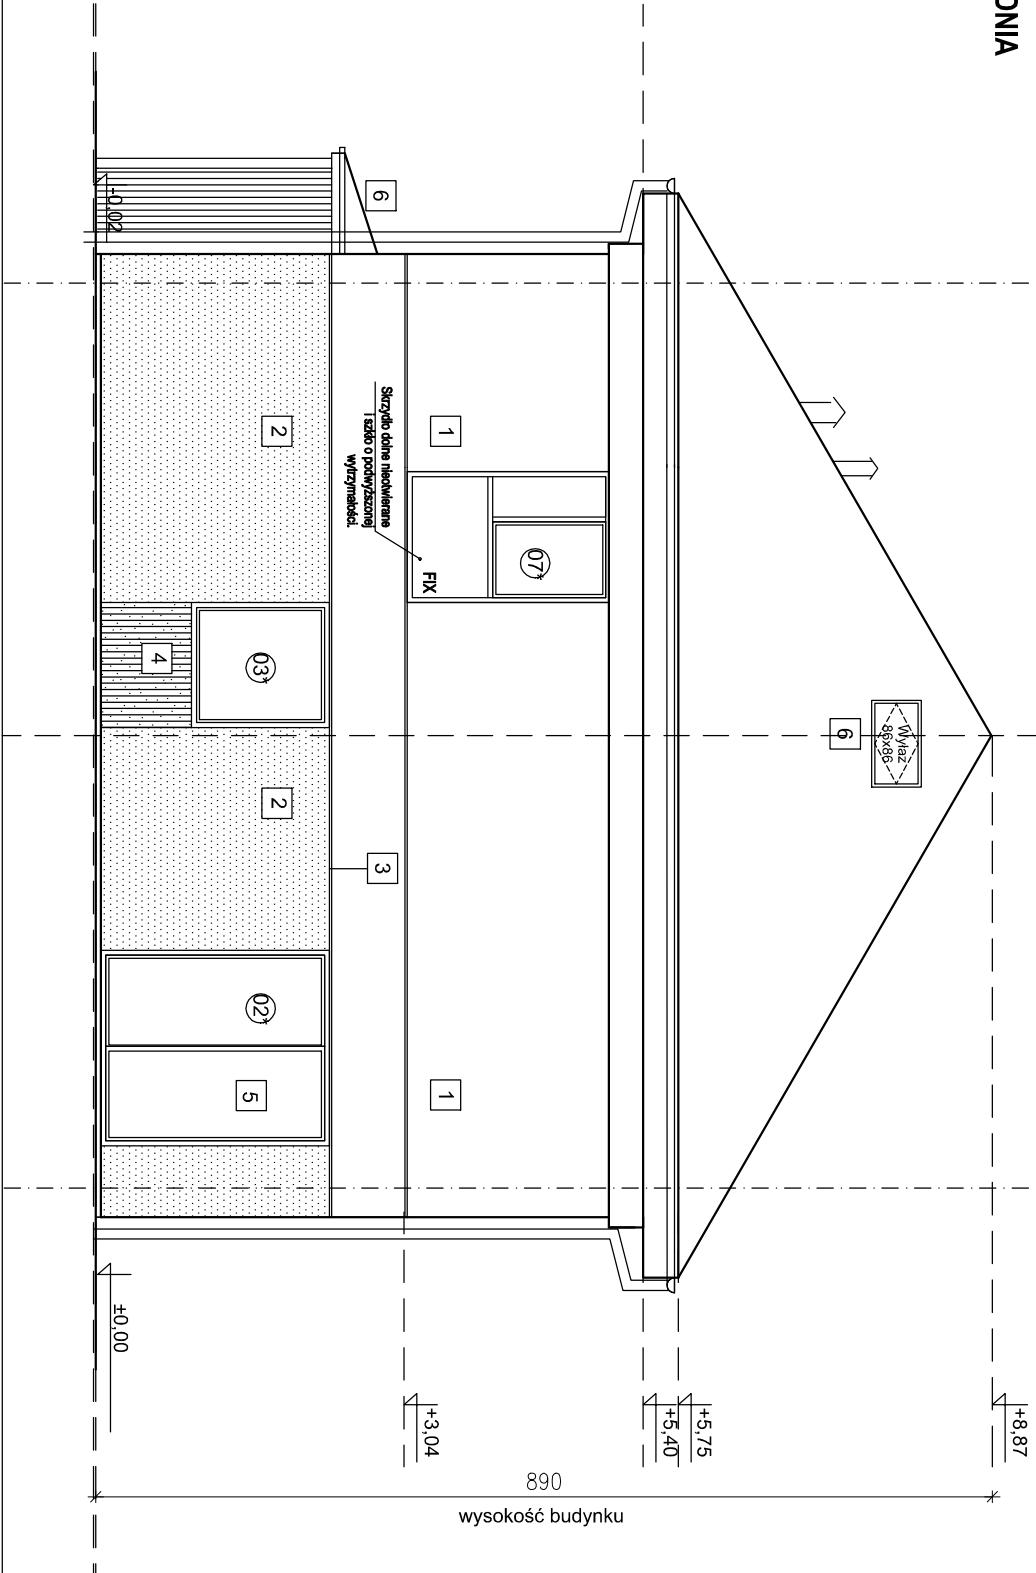

UWAGI OGÓLNE:

- WYMIARY PODANO W CENTYMETRACH;
- POZIOMY PODANO W METRACH;
- WSZYSTKIE WYMIARY, POZIOMY I SPECYFIKACJE NALEŻY SPRAWDZIĆ PRZED ROZPOCZĘCIEM BUDOWY LUB DOKONANIEM ZAMÓWIEŃ;
- PROJEKT NALEŻY ROZPATRYWAĆ CAŁOŚCIOWO WRAZ Z OPISEM TECHNICZNYM I RYSUNKAMI BRANŻOWYM.
- WSZYSTKIE ELEMENTY BUDYNKU ZABEZPIECZYĆ DO STANU MIN. NRO ORAZ KLASY REI WG WYMAGAŃ PRZEPISÓW SZCZEGÓŁOWYCH;
- WSZYSTKIE MATERIAŁY I WYBRANE SYSTEMY SĄ PRODUKTAMI SUGEROWANYMI I MOŻE NASTĄPIĆ ICH ZAMIANA NA PRODUKT INNY POD WARUNKIEM RÓWNOWAŻNYCH LUB LEPSZYCH WŁAŚCIWOŚCI TECHNICZNYCH OD ZAPROPONOWANEGO ROZWIĄZANIA;
- WYMIARY OKIEN PODANO W ŚWIETLE OTWORU KONSTRUKCYJNEGO;
- WYMIARY DRZWI PODANO W ŚWIETLE PRZEŚCIAI;

LEGENDA ELEWACJE:

- ELEWACJA TYNKOWANA, TYNK CIENKOWARSTWOWY W KOLORZE CIEPŁYM, BIAŁYM
- ELEWACJA TYNKOWANA, TYNK CIENKOWARSTWOWY W KOLORZE CIEPŁEJ SZAROŚCI
- LISTWA DO BONIOWANIA
- POLA Z EFEKTEM RYFLA: POLA MALOWANE NA KOLOR CIEPŁEJ SZAROŚCI
- RAMY OKIENNE W KOLORZE JASNY DĄB
- DACHÓWKA W KOLORZE SZARYM; RYNNY I RURY SPUSTOWE DOSTOSOWANE DO KOLORU DACHU
- OBROBKI BLACHARSKIE, PARAPETY W KOLORZE JASNOSZARYM.

FAZA	PROJEKT TECHNICZNY	DATA OPRACOWANIA	31.07.2025
PROJEKT	BUDOWA DZIEWIECIU WOLNOSTOJĄCYCH BUDYNKÓW MIESZKALNYCH JEDNORODZINNYCH DWULOŻKOWYCH Z NIEZBĘDĄ INFRASTRUKTURĄ TECHNICZNĄ		
INWESTOR	PRO-KON DEVELOPER SP. Z O.O.		
ADRES INWESTYCJI	UL. BRZEZINNY 27/3, WARSZAWIE 72-005		
ADRES INWESTYCJI	OB. 321101_2, 0004, DOLULE GZ, nr 219/6, 219/7, 219/8, 219/9, 219/10, 219/11		
JEDNOŚCIKA PROJEKTOWA	MAZOWIA RYSUNKU		
KATASTRALNA KRELCZY-ANISŁICKA ARCHITEKTURA I WNIĘTRZA ul. Liniewska 19A 71-404 Szczecin tel. 606 626 683 biuro@krelczyanyslicka.pl	BUDYNEK B7 (TYP 2) ELEWACJA_ARK.2		
GŁÓWNY PROJEKTANT	arch. KATASTRALNA KRELCZY-ANISŁICKA (upr. bud. w specjalności architektonicznej do projektowania bez ograniczeń) (upr. 10270404002013)		
BRANŻA ARCHITEKTURA	FORMAŁT A3	SKALA 1:75	WERSJANKU PT/B7/3.2