


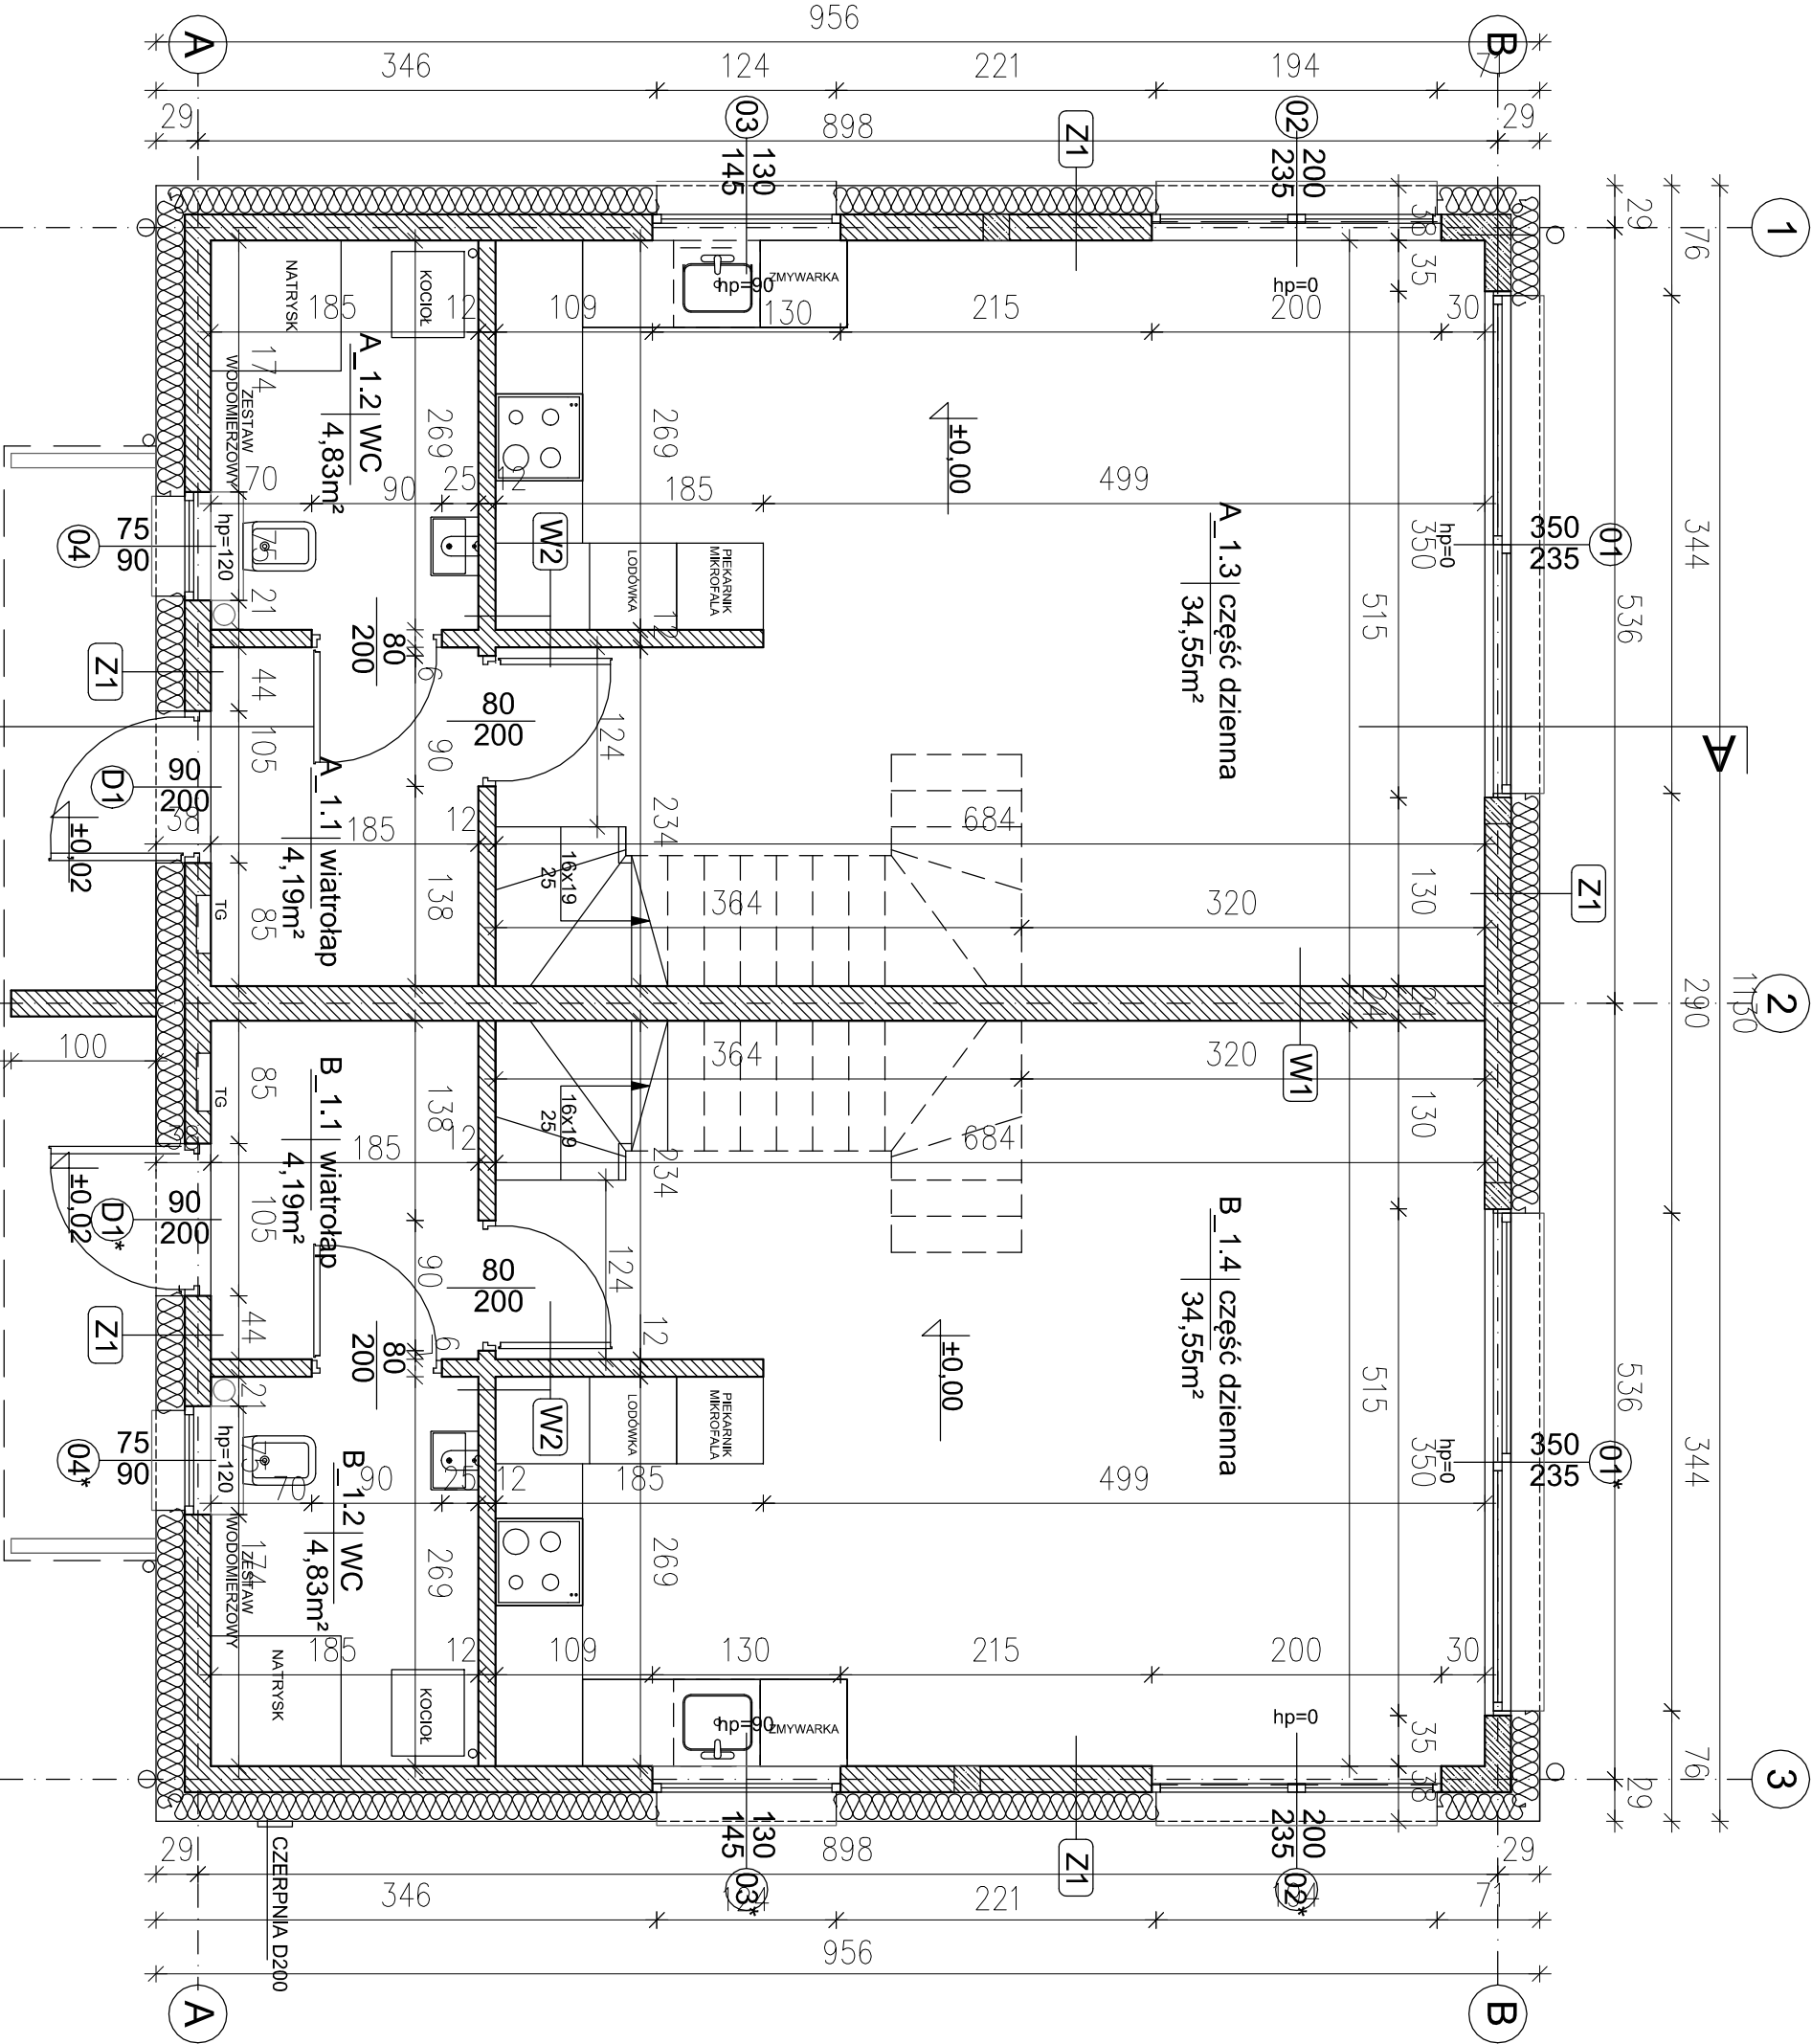

Wymiary ogólne:

- Wymiary podano w centymetrach.
- Poziomy podano w metrach.
- Wszystkie wymiary, poziomy i specyfikacje należy sprawdzić przed rozpoczęciem budowy lub dokonaniem zamówień.
- Projekt należy rozpatrywać całościowo wraz z opisem technicznym i rysunkami branżowymi.
- Wszystkie elementy budynku zabezpieczyć do stanu min. NRO oraz klasy REI wg wymagań przepisów szczegółowych.
- Wszystkie materiały i wybrane systemy są produktami sugerowanymi i może nastąpić ich zamiana na produkt inny pod warunkiem równoważnych lub lepszych właściwości technicznych od zaproponowanego rozwiązania.
- Wymiary okien podano w świetle otworu konstrukcyjnego.
- Wymiary drzwi podano w świetle przejścia.

Legenda:

- ściany projektowane z elementów silikatowych
- elementy projektowane żelbetowe
- termoizolacja ścian i dachu
- termoizolacja podłóg (styropian twardy)
- termoizolacja części podziemnych
- hydroizolacja

Nazwa	Gr. warstw [cm]	Warstwa	Isolacja
F1	-	Folia kubełkowa	Zewnętrzna ściana fundamentowa
	15	Izolacja termiczna na kleju - XPS (λ=0,035 W/mK)	
	1	Lub styropian hydro	
	24	Izolacja przeciwwilgociowa typu średniego	
Z1	1	Błoczn. betonowe	Ściana zewnętrzna tylnikowa
	20	Tynk zewnętrzny	
	18	Izolacja termiczna: styropian	
	2	Tynk wewnętrzny	
Z2	1	Tynk zewnętrzny	Ściana zewnętrzna tylnikowa
	25	Izolacja termiczna: styropian	
	18	Błoczn. silikatowe	
	2	Tynk wewnętrzny	
W1	2	Tynk wewnętrzny	Wewnętrzna ściana
	24	Błoczn. silikatowe	
	2	Tynk wewnętrzny	
	2	Tynk wewnętrzny	
W2	12	Tynk wewnętrzny	Wewnętrzna ściana izolacyjna
	12	Tynk wewnętrzny	
	2	Tynk wewnętrzny	
	2	Tynk wewnętrzny	

Partier:

0.1	Wiatrołap	4.19
0.2	Łazienka	4.83
0.3	Strefa dzienna	34.55

Suma powierzchni netto partieru

43.57

pow. [m²]

podasze:

1.1	Korytarz z klatką	8.03
1.2	Pokoł	10.37
1.3	Garderoba	4.36
1.4	Pokoł	12.55
1.5	Łazienka	6.56

Suma powierzchni netto poddasza
Łączna powierzchnia netto lokalu
Powierzchnia użytkowa
81.44

(po dołączeniu pow. schodów)

Faza	Projekt techniczny	Data opracowania	31.07.2025
Projekt	Budowa dźwigu wolnostojących budynków mieszkalnych jednorodzinnych dwulokalowych z niezbędną infrastrukturą techniczną		
Investor	PRO-KON DEVELOPER SP. Z O.O.		
Adres inwestycji	ul. Brzeziny 273, Warzywnice 72-005		
Adres inwestycji	OBR. 321101_2.0004. DOLULE, dz. nr 219/6, 219/7, 219/8, 219/9, 219/10, 219/11		
Powiat policki			

Jednostka projektowa

KATARZYNA KRELCZYŃSKA
ARCHITEKTURA WNETRZA
ul. Linnego 19A
71-404 Szczecin
tel. 606 626 683
biuro@krelczyńska.pl

BUDYNEK B7 (TYP 2)
RZUT PARTIERU

Główny projektant

arch. KATARZYNA KRELCZYŃSKA
(upr. 10270/OK/2013)
upr. bud. w specjalności architektonicznej do projektowania bez ograniczeń

BRANŻA
ARCHITEKTURA

Format

A3

Skala

1:50

Wzrostki

PT/B7/1.1