


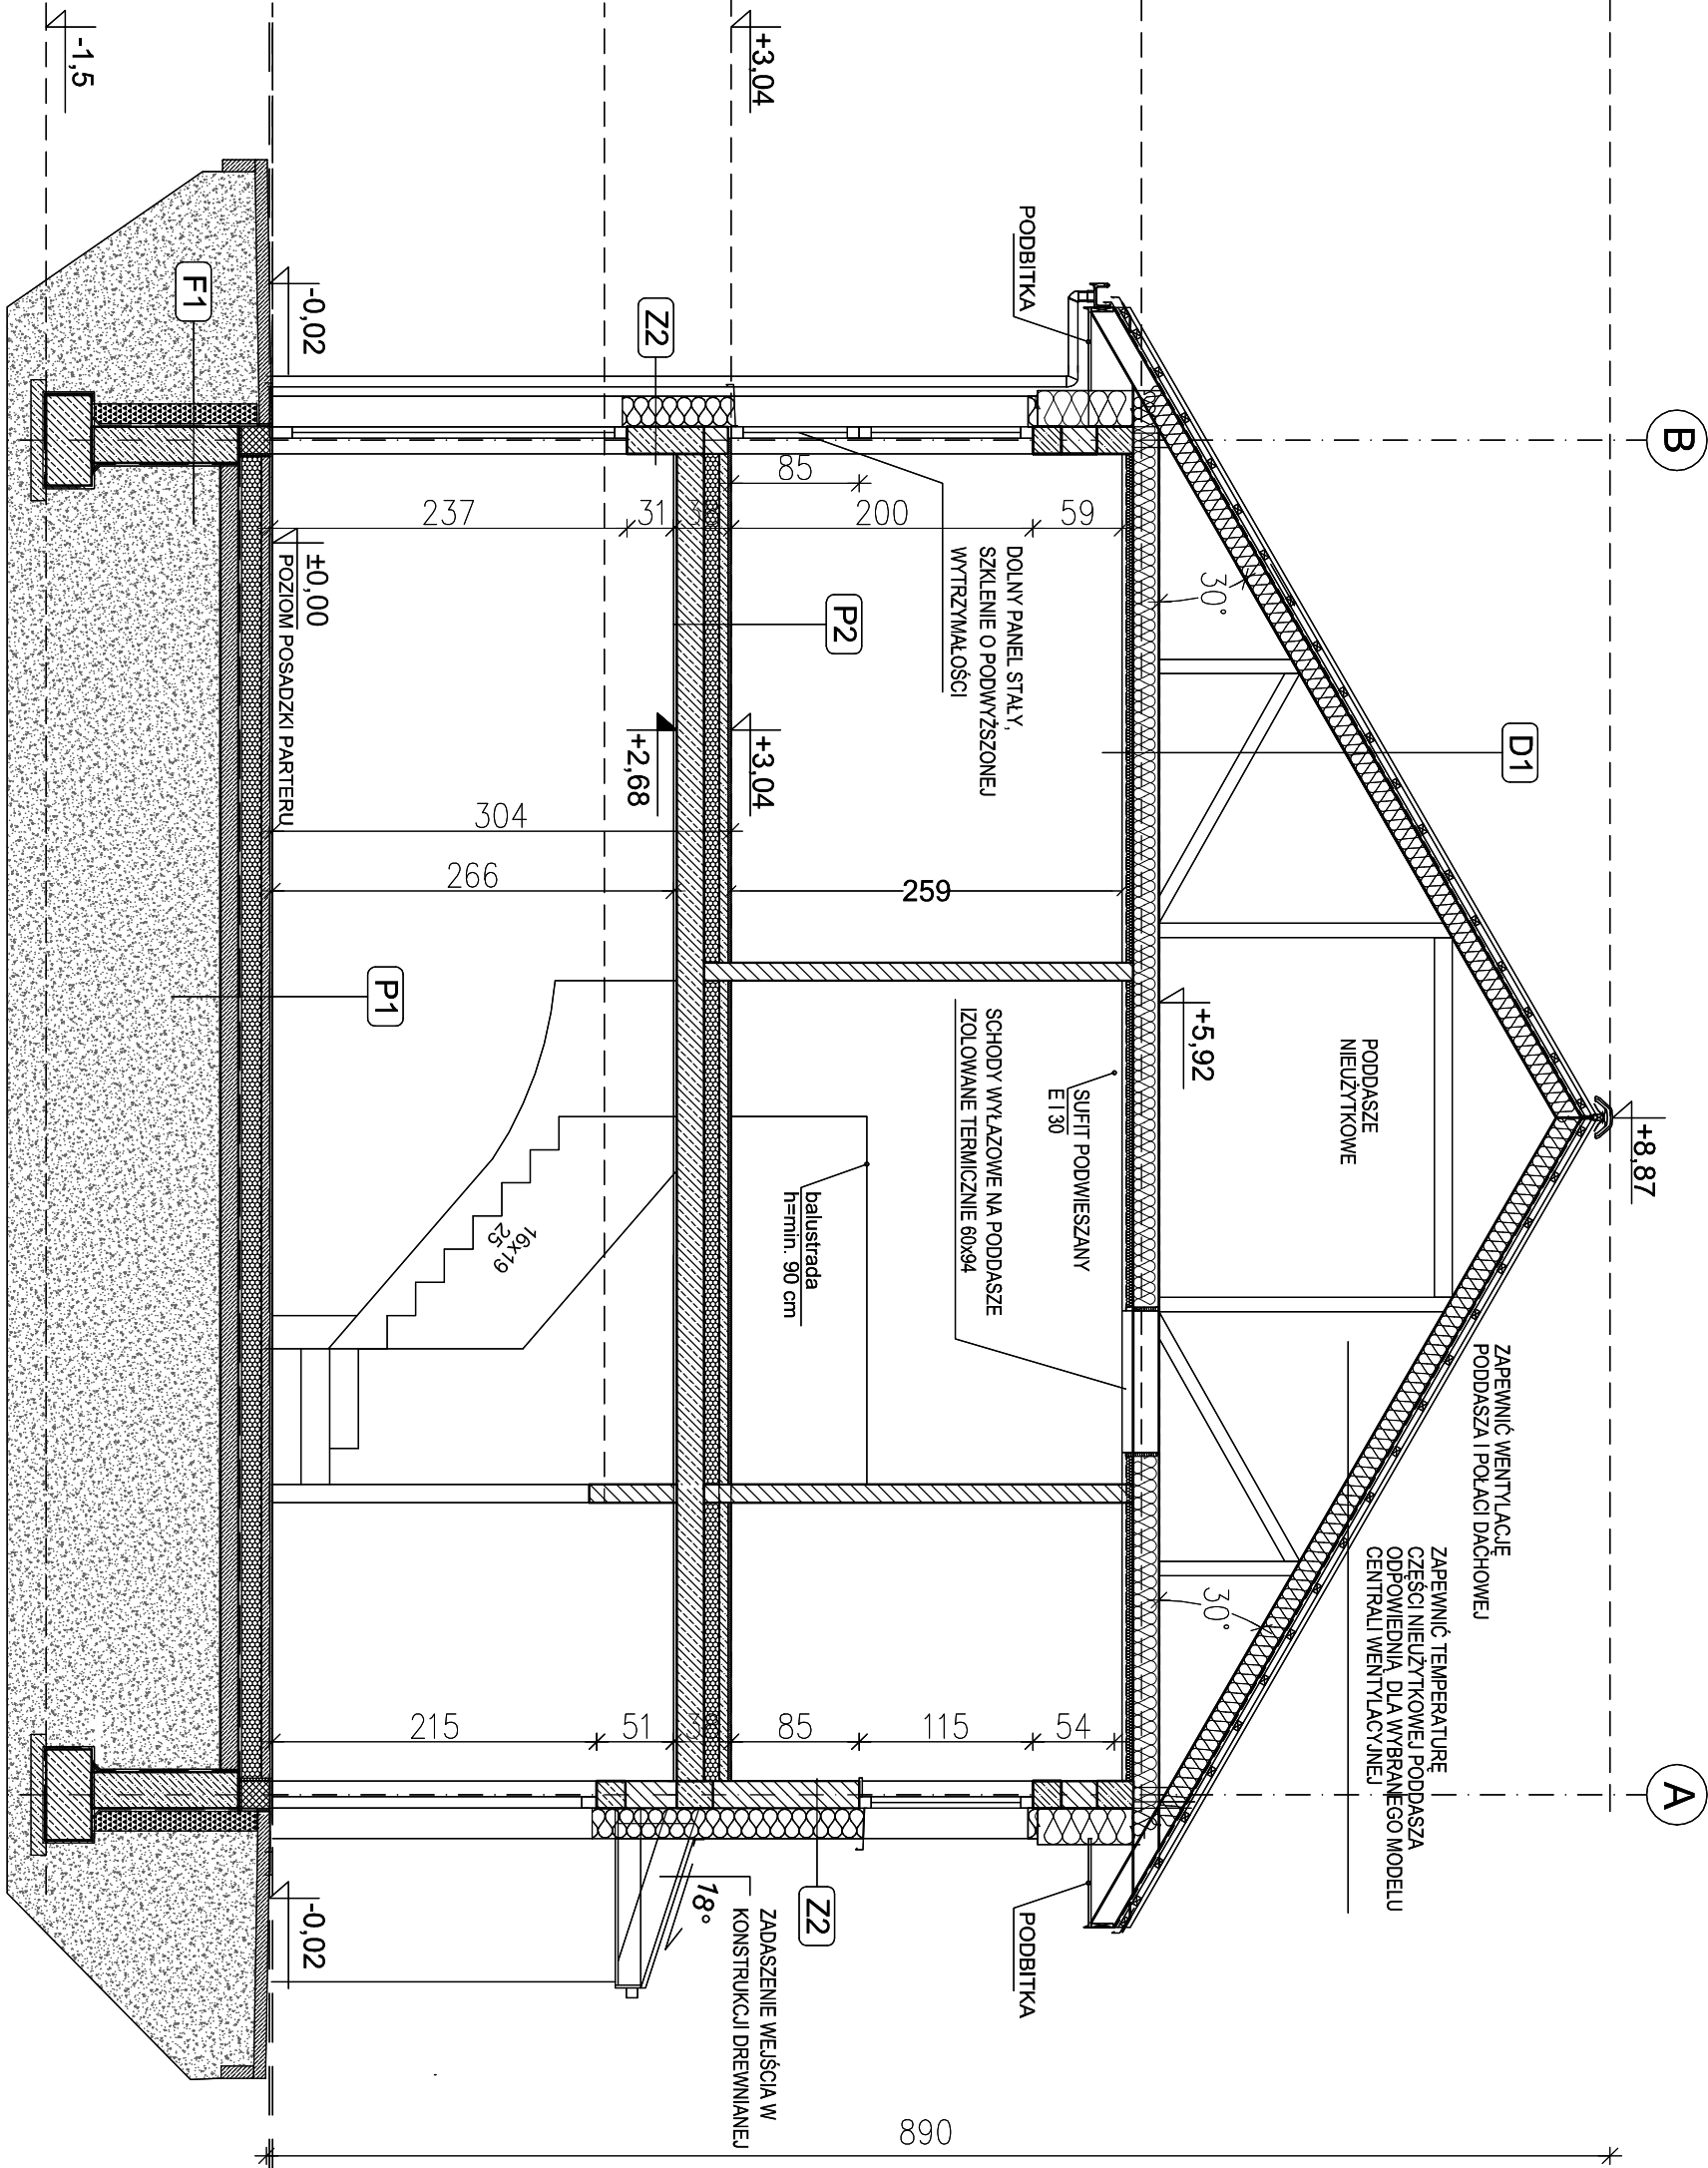

- UWAGI OGÓLNE:**
- WYMIARY PODANO W CENTYMETRACH;
 - POZIOMY PODANO W METRACH;
 - WSZYSTKIE WYMIARY, POZIOMY I SPECYFIKACJE NALEŻY SPRAWDZIĆ PRZED ROZPOCZĘCIEM BUDOWY LUB DOKONANIEM ZAMÓWIEŃ;
 - PROJEKT NALEŻY ROZPATRYWAĆ CAŁOŚCIOWO WRAZ Z OPISEM TECHNICZNYM I RYSUNKAMI BRAŃZOWYM.
 - WSZYSTKIE ELEMENTY BUDYNKU ZABEZPIECZYĆ DO STANU MIN. NRO
 - ORAZ KLASY REI WG WYMAGAN PRZEPISÓW SZCZEGÓŁOWYCH;
 - WSZYSTKIE MATERIAŁY I WYBRANE SYSTEMY SĄ PRODUKTAMI SUGEROWANYMI I MOŻE NASTĄPIĆ ICH ZAMIANA NA PRODUKT INNY POD WARUNKIEM RÓWNOWAŻNYCH LUB LEPSZYCH WŁAŚCIWOŚCI TECHNICZNYCH OD ZAPROPONOWANEGO ROZWIĄZANIA;
 - WYMIARY OKIEN PODANO W ŚWIECLE OTWORU KONSTRUKCYJNEGO;
 - WYMIARY DRZWI PODANO W ŚWIECLE PRZEŚCIAI;

NAZWA	GR. WARSZTATY [cm]	WARSZTATA	Isolacja
F1	-	FOŁIA KIEŁBĘKOWA	
	15	IZOLACJA TERMICZNA NA KLEJ - EPS (λ=0,035 W/MK) LUB STYROPIAN HIBRO	ZBIENIENIA, ŚCIANA FUNDAMENTOWA
	1	IZOLACJA PRZECIWIPODCIOWA TYPU ŚREDNIEGO	
	24	BŁOCZNI BETONOWE	
Z1	1	TYNKA ZEWNĘTRZNA	
	20	IZOLACJA TERMICZNA - STYROPIAN	ŚCIANA ZEWNĘTRZNA TYNKOwana
	18	BŁOCZNI SŁUKATOWE	
	2	TYNKA WEWN.	
Z2	1	TYNKA ZEWNĘTRZNA	
	25	IZOLACJA TERMICZNA - STYROPIAN	ŚCIANA ZEWNĘTRZNA TYNKOwana
	18	BŁOCZNI SŁUKATOWE	
	2	TYNKA WEWN.	
W1	2	TYNKA WEWN.	
	24	BŁOCZNI SŁUKATOWE	WEWNĘTRZNA ŚCIANA MIĘDZYSTANOWA
	2	TYNKA WEWN.	
	12	BŁOCZNI SŁUKATOWE	
W2	2	TYNKA WEWN.	
	2	TYNKA WEWN.	WEWNĘTRZNA ŚCIANA DZIAŁOWA

PRZEGRODY POZIOME	gr. warstw [cm]	warstwa	Isolacja
P1	2	WARSZTATA WYKONCZONIOWA	
	6	WYŁEWKA	
	-	FOŁIA ALUMINIOWA DO OGRZEWANIA PODŁOGOWEGO	
	15	IZOLACJA TERMICZNA - STYROPIAN (0,04 W/MK) II	
	15	WARSZTATA	
	15	IZOLACJA TERMICZNA - STYROPIAN (0,04 W/MK) II	
P2	2	WARSZTATA WYKONCZONIOWA	
	6	WYŁEWKA	
	-	FOŁIA ALUMINIOWA DO OGRZEWANIA PODŁOGOWEGO	
	10	IZOLACJA KONTAKTOWA - STYROPIAN (0,04 W/MK)	
	18	STROPE ŻEL. BETONOWE	
	2	TYNKA WEWN.	

PRZEGRODY POZIOME - DACHY	gr. warstw [cm]	warstwa	Isolacja
D1	-	DACHÓWKA	
	4	LATY DREWNIANE 40x60 MM	
	2,5	KONTROLATY DREWNIANE 25x50 MM	
	-	MEMBRANA WYSOKOPAROPRZECIWIWODNA	
	-	PRZESTRZEN WENTYLACYJNA	
	15	WIELKA MINERALNA (0,04 W/MK) W PASIE GOSNYM	DACH
D2	15	PRZESTRZEN PODDASZA	
	15	PAS DOLNY WĄZKI POKRYTY IZOLACJĄ TERMICZNĄ	
	15	IZOLACJA TERMICZNA - WIELKA MINERALNA (0,04 W/MK) II	
	5	WARSZTATA NA SIFIE	
	-	FOŁIA PAROIZOLACYJNA	
	2,5	OBRODOWA SYSTEMOWA Z RYT. GŁ. 2x1,25 CM (E=100) MOCOWANA NA PROFILACH SIŁTOWYCH I WIESZAKACH DO PODDASZA W DOLNYM PASIE WĄZKOW	

FAZA	PROJEKT TECHNICZNY	DATA OPRACOWANIA	31.07.2025
PROJEKT	BUDOWA DZIEWIĘCIU WOLNOSTOJĄCYCH BUDYNKÓW MIESZKALNYCH JEDNORODZINNYCH DWUOKŁOWYCH Z NIEZBEDNĄ INFRASTRUKTURĄ TECHNICZNĄ		
INWESTOR	PRO-KON DEVELOPER SP. Z O.O.		
ADRES	UL. BRZEZINY 27/3		
INWESTYCJA	WARZYWICE 72-005		
	OB. 321101_2.0004_DOLULE		
	dz. nr 219/6, 219/7, 219/8, 219/9, 219/10, 219/11		
	POWIAT POLICKI		
JEDNOŚĆ PROJEKTOWA	NAZWA RYSUNKU		

KATASTRALNA KREŚCZYŃSKA ARCHITEKTURA I WNEŹ ul. Liniejska 19A 71-404 Szczecin tel. 606 626 683 biuro@katechrymska.pl	BUDYNEK B7 (TYP 2) PRZEKRÓJ A-A	
GŁÓWNY PROJEKTANT	arch. KATASTRALNA KREŚCZYŃSKA (upr. 10270404002013)	
	upr. bud. w specjalności architektonicznej do projektowania bez ograniczeń	
BRANŻA	ARCHITEKTURA	SKALA
	FORMAT	1:50
		WERSJONOWA
		PT/87/2.1