



ELEWACJA FRONTOWA-
POŁUDNIOWO-ZACHODNIA

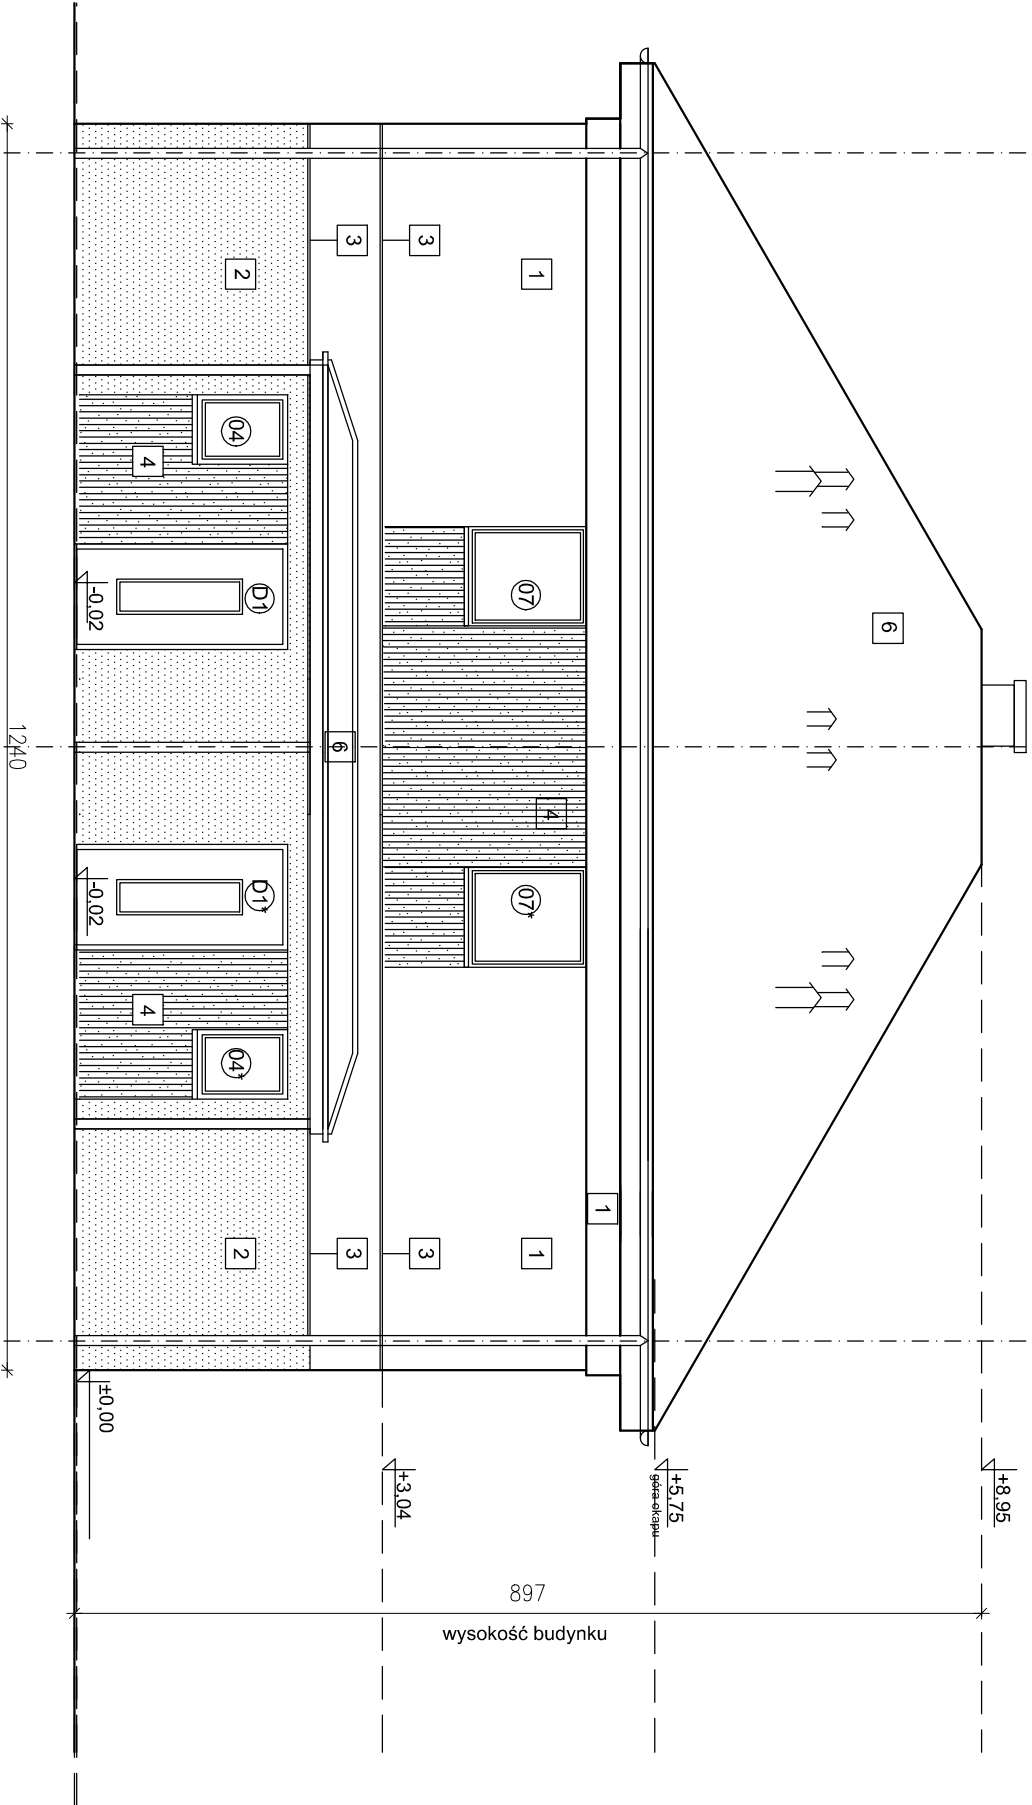

ELEWACJA TYLNA
PÓŁNOCNO-WSCHODNIA

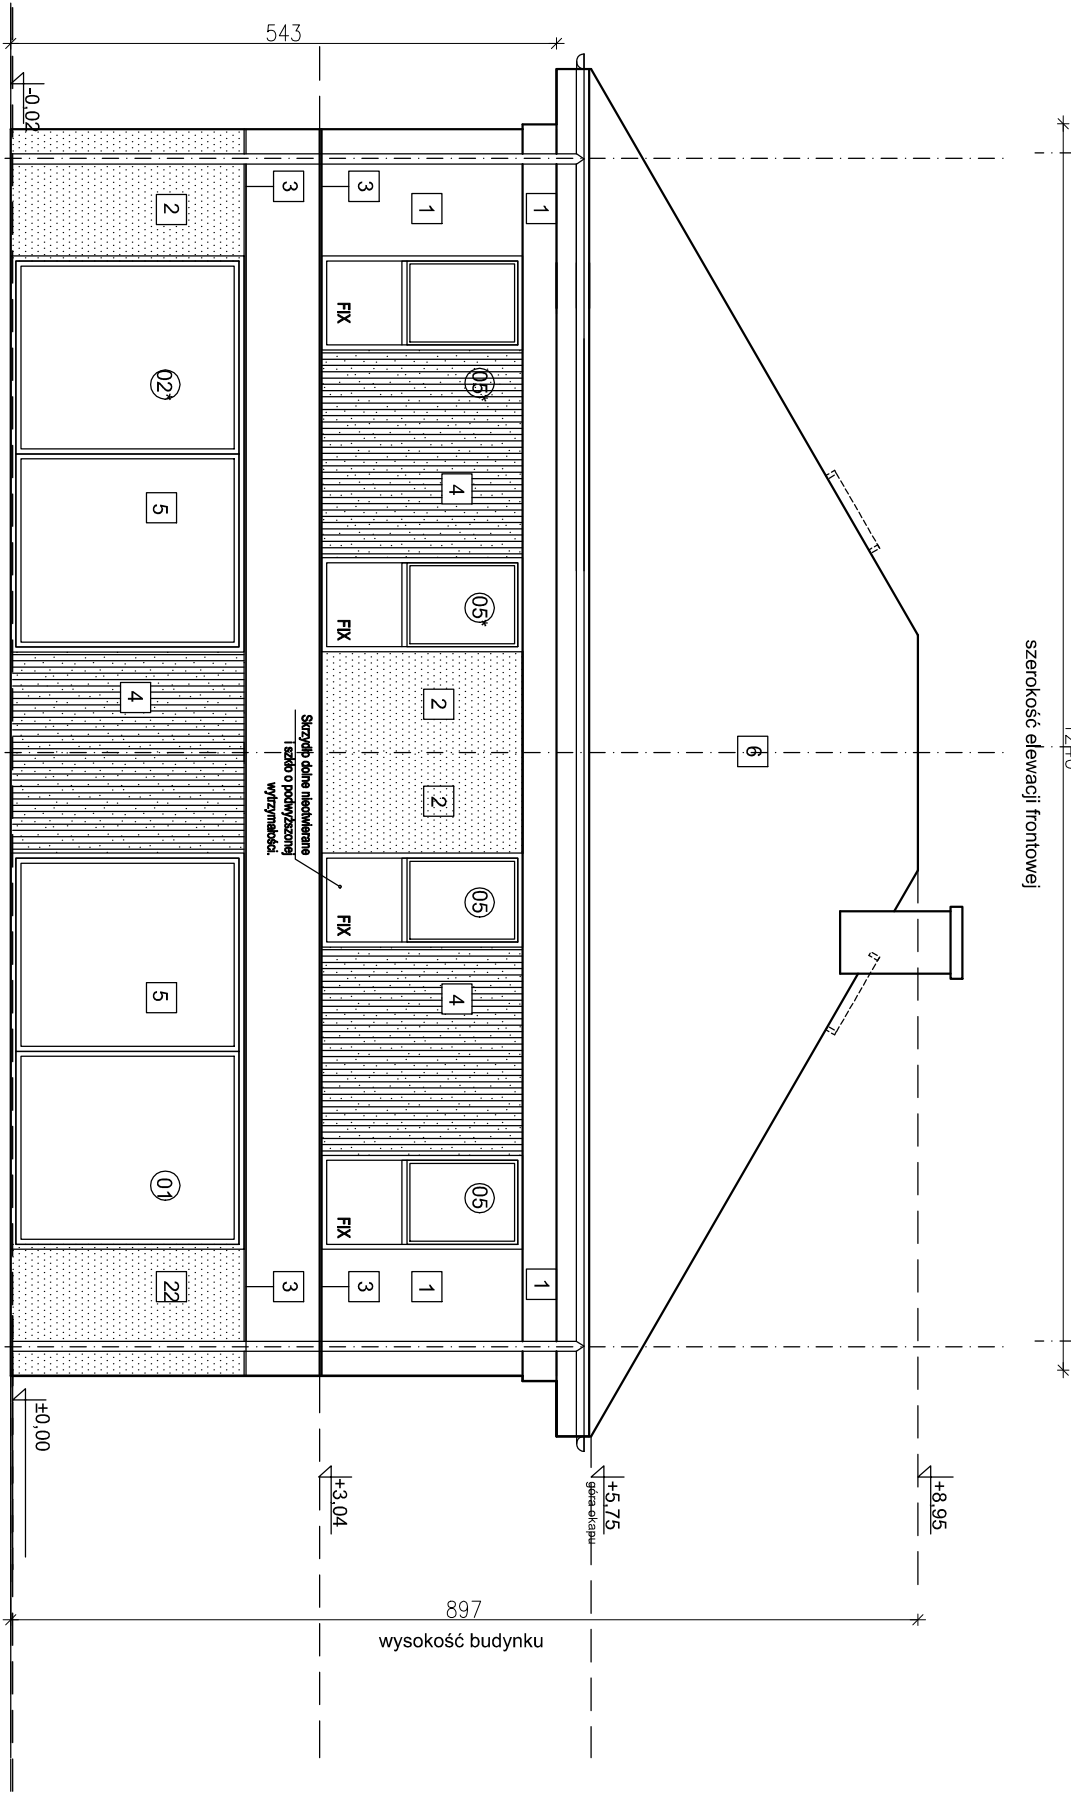

UWAGI OGÓLNE:

- Wymiary podano w centymetrach;
- Poziomy podano w metrach;
- Wszystkie wymiary, poziomy i specyfikacje należy sprawdzić przed rozpoczęciem budowy lub dokonaniem zamówień;
- Projekt należy rozpatrywać całościowo wraz z opisem technicznym i rysunkami branżowymi;
- Wszystkie elementy budynku zabezpieczyć do stanu min. nro oraz klasy reiw wymaganych szczegółowych;
- Wszystkie materiały i wybrane systemy są produktami sugerowanymi i może nastąpić ich zamiana na produkt inny pod warunkiem równoważnych lub lepszych właściwości technicznych od zaproponowanego rozwiązania;
- Wymiary okien podano w świetle otworu konstrukcyjnego;
- Wymiary drzwi podano w świetle przejścia;

LEGENDA ELEWACJE:

- Elewacja tynkowana, tynk cienkowarstwowy w kolorze ciepłym białym
- Elewacja tynkowana, tynk cienkowarstwowy w kolorze ciepłej szarości
- Łustwa do boniowania
- Polaz efektem ryfla: polaz malowane na kolor ciepłej szarości
- Ramy okienne w kolorze jasny dąb
- Dachówka w kolorze szarym; rynny i rury spustowe dostosowane do koloru dachu
- Obrobki blacharskie, parapety w kolorze jasnoszarym.

FAZA	PROJEKT TECHNICZNY	DATA OPRACOWANIA	31.07.2025
PROJEKT	BUDOWA DZIEWIECIU WOLNOSTOJĄCYCH BUDYNKÓW MIESZKALNYCH JEDNORODZINNYCH DWULOŻKOWYCH Z NIEZBĘDNIĄ INFRASTRUKTURĄ TECHNICZNĄ		
INWESTOR	PRO-KON DEVELOPER SP. Z O.O. ul. Brzeziny 27/3, Wąrzynice 72-005		
ADRES INWESTYCJI	OB. 321101_2.0004. DOLICE dz. nr 219/6, 219/7, 219/8, 219/9, 219/10, 219/11 POWIAT POLICKI		
JEDNOŚCI PROJEKTOWA	NAZWA RYSUNKU		
KATARZYNA KRELCZYŃSKA ARCHITEKTURA I WNETRZA ul. Linnego 19A 71-404 Szczecin tel. 606 626 683 biuro@krelczyńska.pl	BUDYNEK B8(TYP 1) ELEWACJA_ARK.1		
GŁÓWNY PROJEKTANT	arch. KATARZYNA KRELCZYŃSKA (upr. 10270/JOK/KO/2013)		
BRANŻA	ARCHITEKTURA	SKALA	1:75
	FORMAT	A3	W RYSUNKU
			PT/B8/3.1