


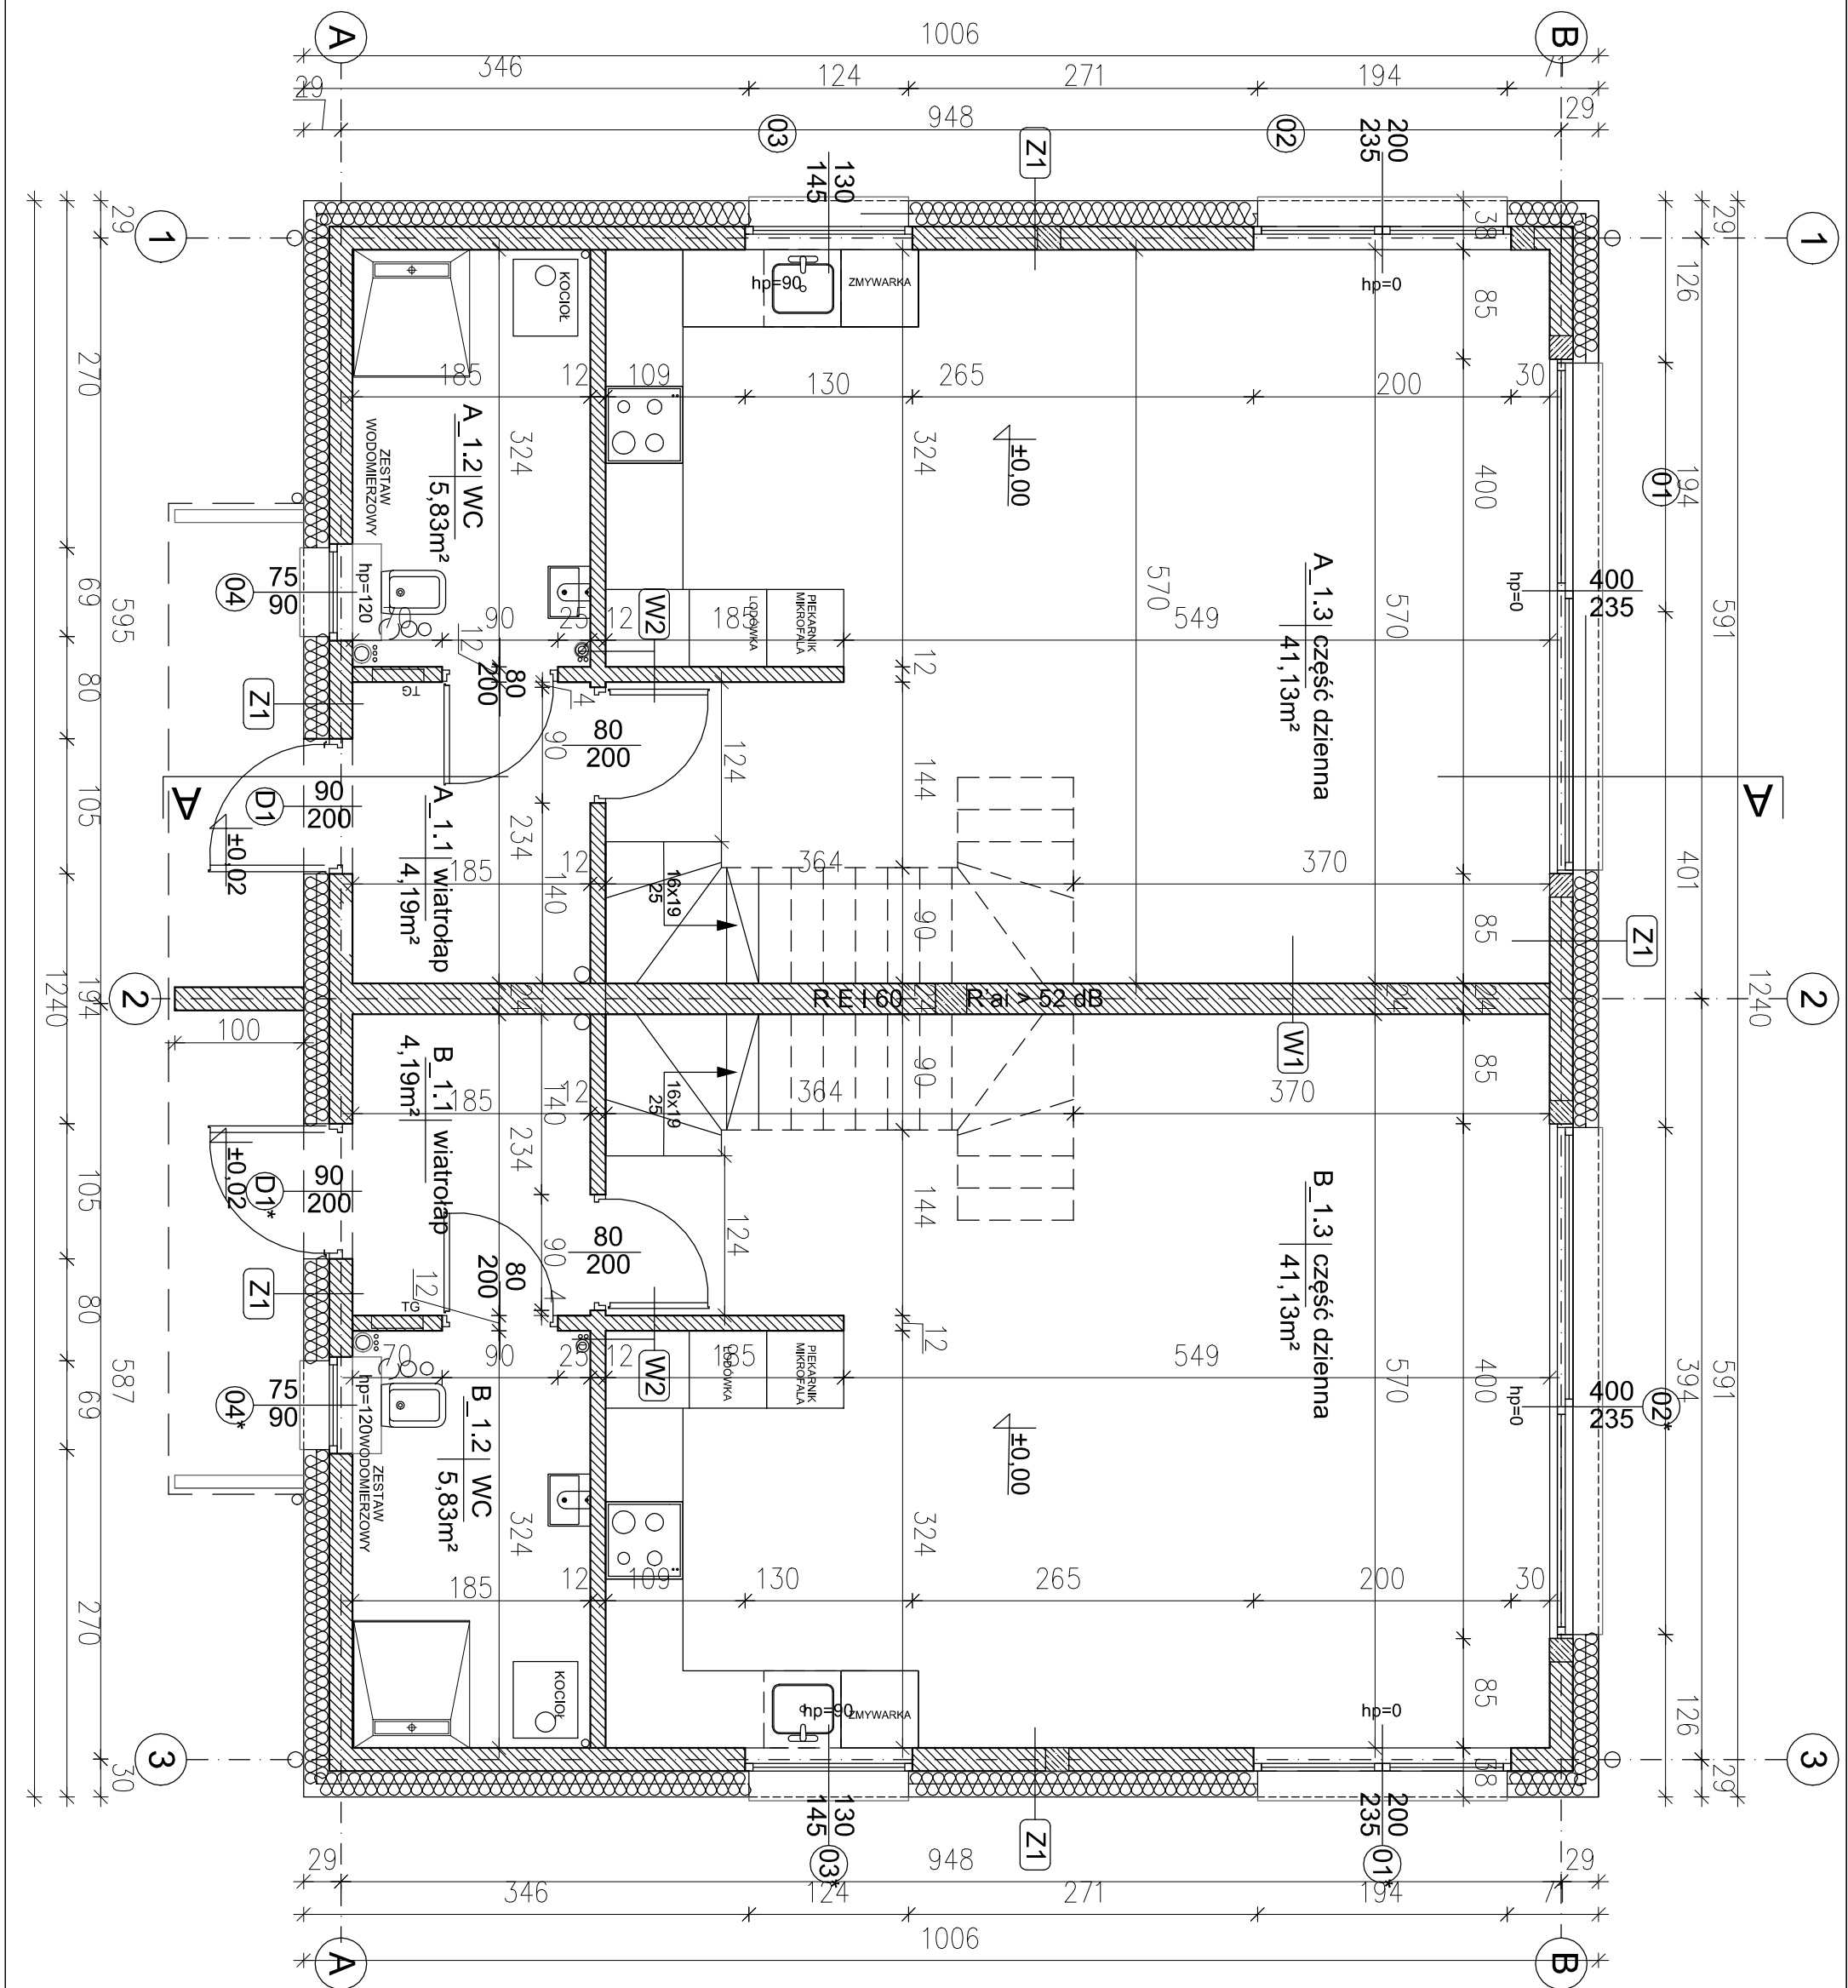

- UWAGI OGÓLNE:**
- Wymiary podano w centymetrach.
 - Poziomy podano w metrach.
 - Wszystkie wymiary, poziomy i specyfikacje należy sprawdzić przed rozpoczęciem budowy lub dokonaniem zamówień.
 - Projekt należy rozpatrywać całościowo wraz z opisem technicznym i rysunkami branżowymi.
 - Wszystkie elementy budynku zabezpieczyć do stanu min. NRO oraz klasy REI wg wymagań przepisów szczegółowych.
 - Wszystkie materiały i wybrane systemy są produktami sugerowanymi i może nastąpić ich zamiana na produkt inny pod warunkiem równoważnych lub lepszych właściwości technicznych od zaproponowanego rozwiązania.
 - Wymiary okien podano w świetle otworu konstrukcyjnego.
 - Wymiary drzwi podano w świetle przejścia.

LEGENDA:

- Ściany projektowane z elementów silikatowych
- Elementy projektowane żelbetowe
- Termoizolacja ścian i dachu
- Termoizolacja podłóg (styropian twardy)
- Termoizolacja części podziemnych
- Hydroizolacja

Nazwa	Gr. warstwy [cm]	Warstwa	Isolacja
F1	-	Folia kubełkowa	Zewnętrzna ściana fundamentowa
	15	Izolacja termiczna na kleju - XPS (λ=0,035 W/mK)	
	1	Lub styropian hydro	
	24	Izolacja przeciwwilgociowa typu średniego	
Z1	24	Błoczn. betonowe	Ściana zewnętrzna tynkowa
	1	Tynk zewnętrzny	
	20	Izolacja termiczna: styropian	
	18	Błoczn. silikatowe	
W1	2	Tynk weł.	Wewnętrzna ściana wewnętrzna
	24	Błoczn. silikatowe	
	2	Tynk weł.	
	2	Tynk weł.	
W2	12	Błoczn. silikatowe	Wewnętrzna ściana izolacja
	2	Tynk weł.	
	2	Tynk weł.	
	2	Tynk weł.	

PARTER:	pow. [m²]
0.1 Wiatrolap	4,19
0.2 Łazienka	5,83
0.3 Strefa dzienna	41,13
SUMA POWIERZCHNI NETTO PARTERU	51,15

PODDASZE:	pow. [m²]
1.1 Korytarz z klatką	8,38
1.2 Pokój	9,83
1.3 Pokój	13,65
1.4 Pokój	11,41
1.5 Łazienka	6,28
SUMA POWIERZCHNI NETTO PODDASZA	49,55
ŁĄCZNA POWIERZCHNIA NETTO LOKALU	100,7
POWIERZCHNIA UŻYTKOWA	96,7
(po odliczeniu pow. schodów)	

Faza				Data opracowania	
PROJEKT TECHNICZNY				31.07.2025	
PROJEKT				BUDOWA DZWIĘCIOU WOLNOSTOJĄCYCH BUDYNKÓW MIESZKALNYCH JEDNORODZINNYCH DWULOKALOWYCH Z NIEZBĘDNIĄ INFRASTRUKTURĄ TECHNICZNĄ	
INWESTOR				PRO-KON DEVELOPER SP. Z O.O. ul. BRZEZIŃNY 27/3, WARZYMIŃCE 72-005	
ADRES INWESTYCJI				OBR.-321101.2.0004. DOLULE dz. nr 219/6, 219/7, 219/8, 219/9, 219/10, 219/11 POWIAT POLICKI	
JEDNOSTKA PROJEKTOWA				NAZWA RYSUNKU	
KATASTRZA KRELCZY-ANISKA ARCHITEKTURA WNETRZA ul. Linnego 19A 71-404 Szczecin tel. 606 626 683 biuro@katarzynyska.pl				BUDYNEK B8(TYP 1) RZUT PARTERU	
GŁÓWNY PROJEKTANT				arch. KATASTRZA KRELCZY-ANISKA (upr. 1027040002013) upr. bud. w sąpisieście architektonicznej do projektowania bez ograniczeń	
BRANŻA		FORMAT		SKALA	
ARCHITEKTURA		A3		1:50	
				NR RYSUNKU	
				PT/B8/1.1	