


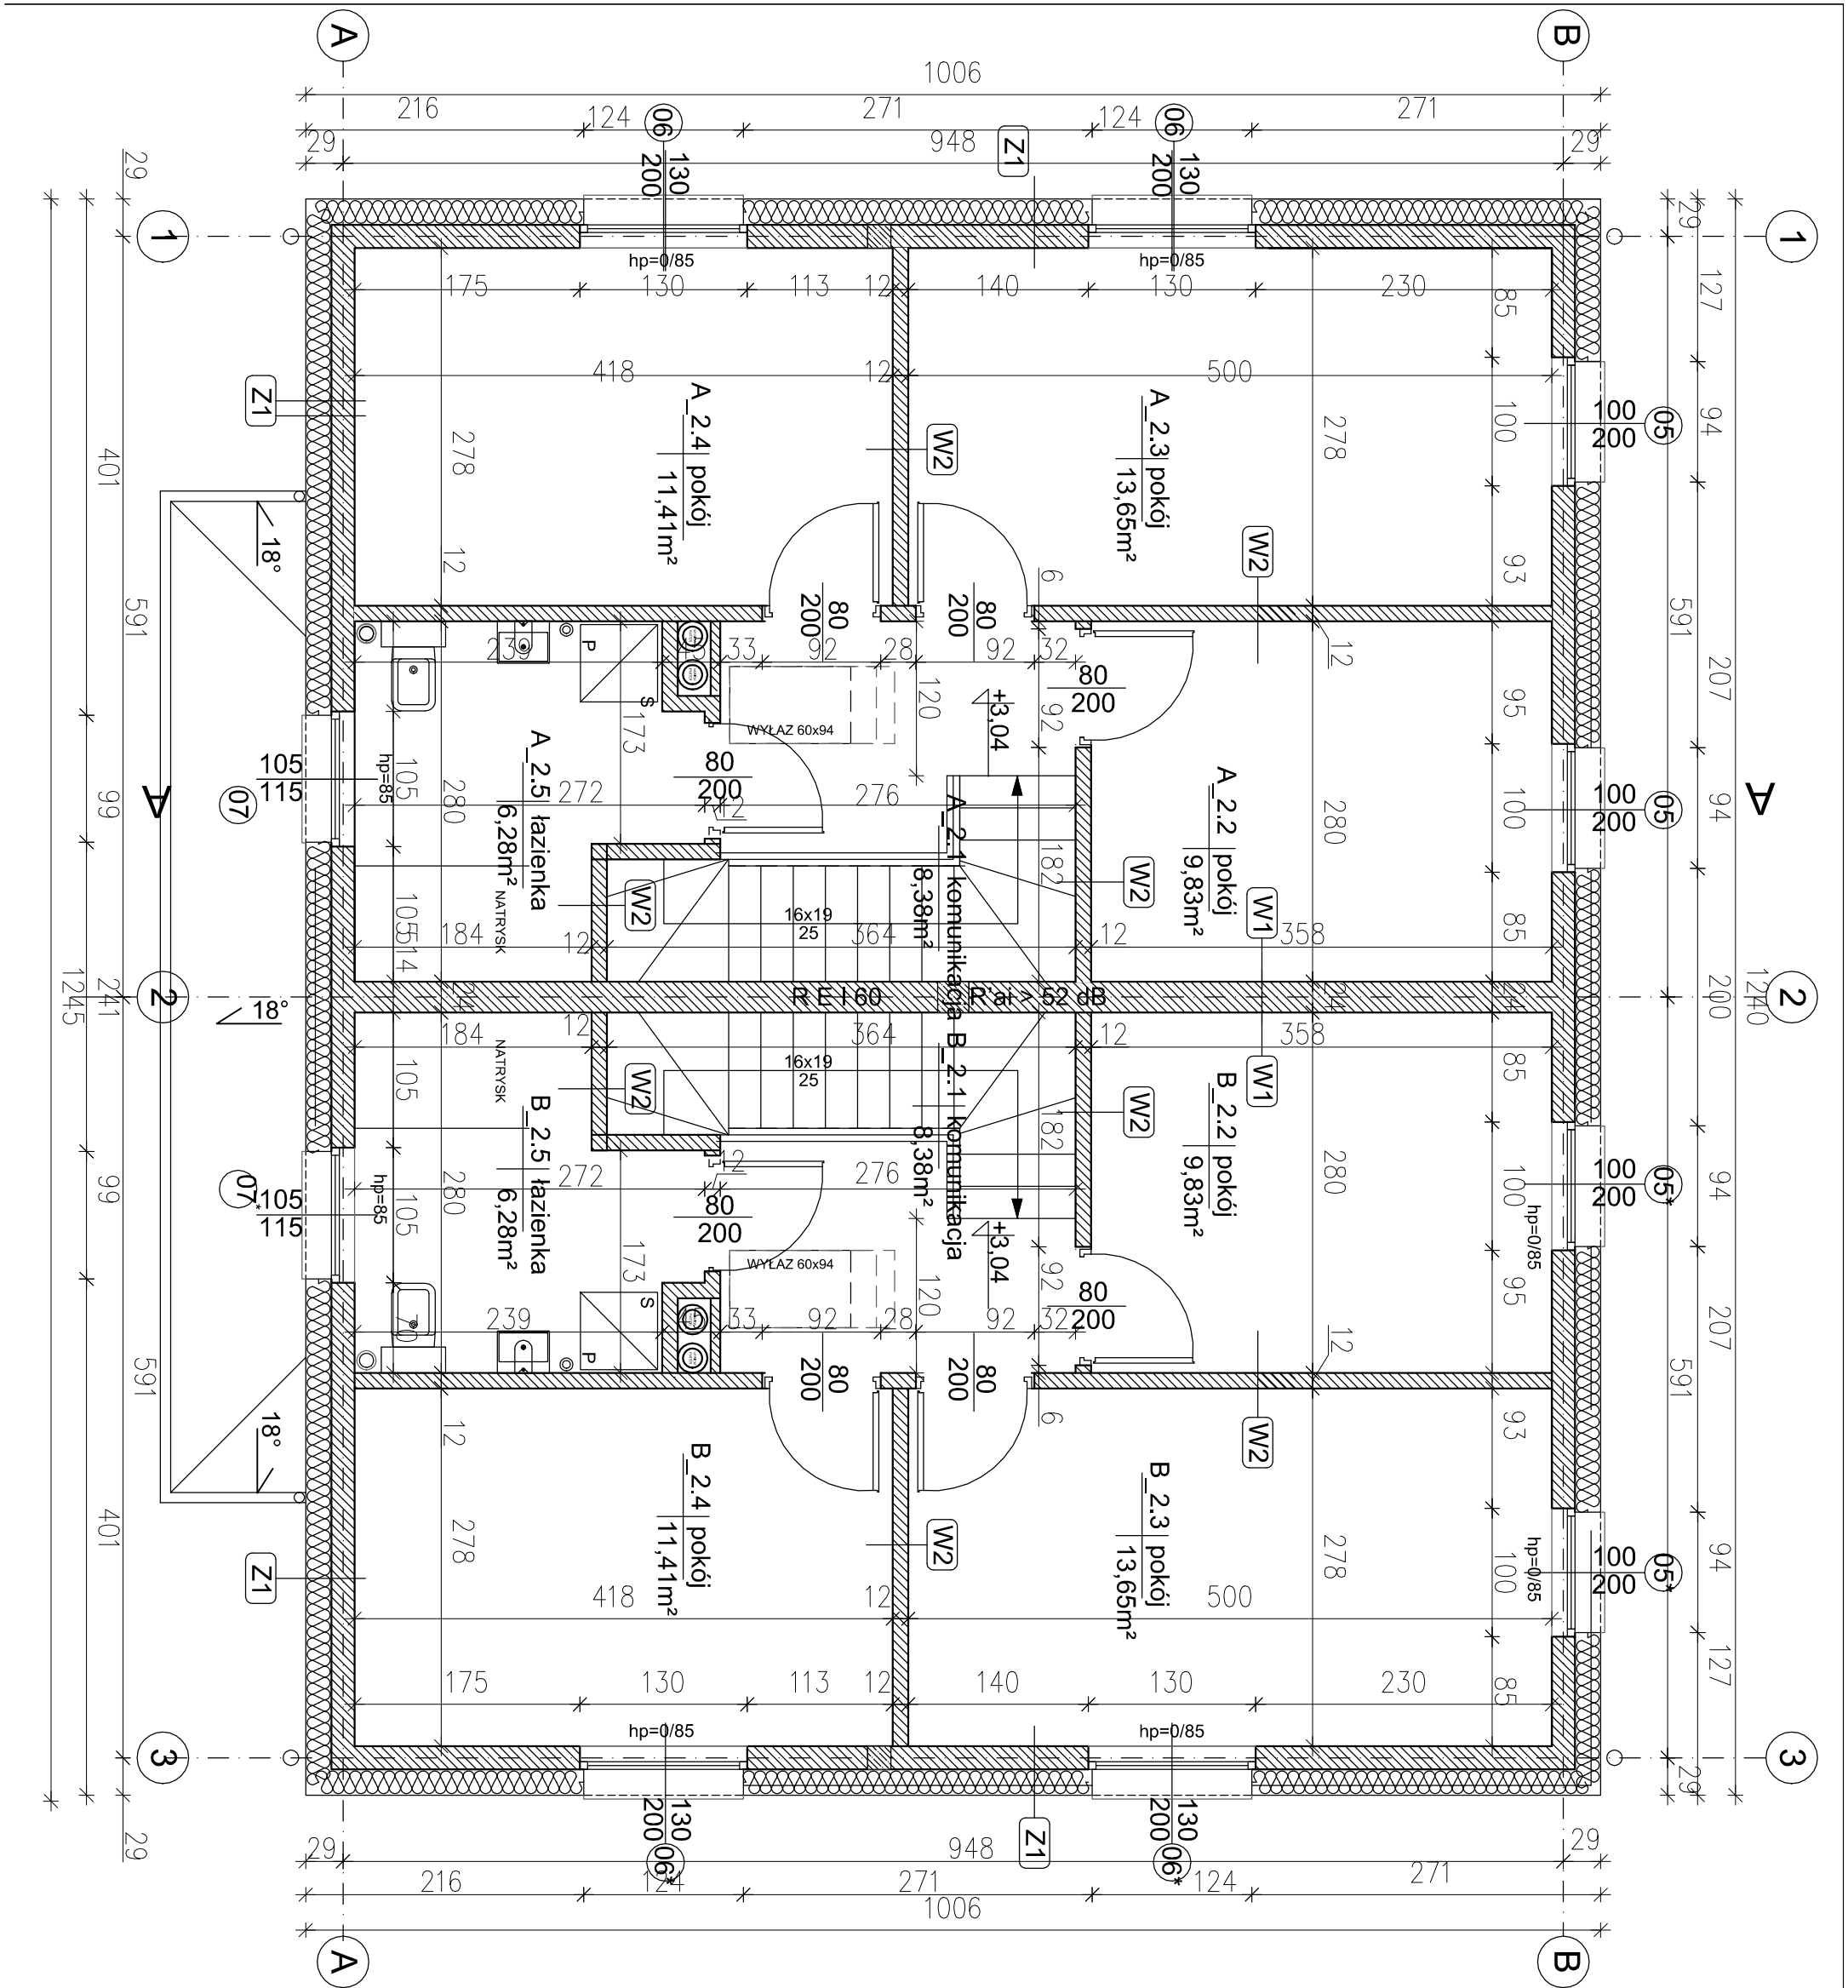

UWAGI OGÓLNE:

- Wymiary podano w centymetrach.
- Pozomy podano w metrach.
- Wszystkie wymiary, poziomy i specyfikacje należy sprawdzić przed rozpoczęciem budowy lub dokonaniem zamówień.
- Projekt należy rozpatrywać całościowo wraz z opisem technicznym i rysunkami branżowymi.
- Wszystkie elementy budynku zabezpieczyć do stanu min. nro oraz klasy rei wg wymagań przepisów szczegółowych.
- Wszystkie materiały i wybrane systemy są produktami sugerowanymi i może nastąpić ich zamiana na produkt inny pod warunkiem równoważnych lub lepszych właściwości technicznych od zaproponowanego rozwiązania.
- Wymiary okien podano w świetle otworu konstrukcyjnego.
- Wymiary drzwi podano w świetle przejścia.

LEGENDA:

- Ściany projektowane z elementów silikatowych
- Elementy projektowane żelbetowe
- Termoizolacja ścian i dachu
- Termoizolacja podłóg (stropian twardy)
- Termoizolacja części podziemnych
- Hydroizolacja

Nazwa	Gr. warstw [cm]	Warstwa	Isolacja
F1	15	Folia kubełkowa	Zewnętrzna ściana fundamentowa
		Izolacja termiczna na kleju - XPS (λ=0,035 W/mK)	
		Lub stropian hydro	
		Izolacja przeciwwilgociowa typu średniego	
Z1	24	Błoczn betonowe	Ściana zewnętrzna tynkowania
		Tynk zewnętrzny	
		Izolacja termiczna - stropian	
		Błoczn silikatowe	
W1	2	Tynk wełn	Wewnętrzna ściana fundamentowa
		Błoczn silikatowe	
		Tynk wełn	
		Błoczn silikatowe	
W2	12	Tynk wełn	Wewnętrzna ściana fundamentowa
		Błoczn silikatowe	
		Tynk wełn	
		Błoczn silikatowe	

PARTER:

- | | | |
|-----|----------------|-------|
| 0,1 | Wiatrołap | 4,19 |
| 0,2 | Łazienka | 5,83 |
| 0,3 | Strefa dzienna | 41,13 |

SUMA POWIERZCHNI NETTO PARTERU 51,15

PODASZE:

- | | | |
|-----|-------------------|-------|
| 1,1 | Korytarz z klatką | 8,38 |
| 1,2 | Pokój | 9,83 |
| 1,3 | Pokój | 13,65 |
| 1,4 | Pokój | 11,41 |
| 1,5 | Łazienka | 6,28 |

SUMA POWIERZCHNI NETTO PODDASZA 49,55
Łączna powierzchnia netto lokalu 100,7
Powierzchnia użytkowa 96,7

(po odliczeniu pow. schodów)

FAZA		DATA OPRACOWANIA	
PROJEKT TECHNICZNY		31.07. 2025	
PROJEKT			
BUDOWA DZIEWIECI WOLNOSTOJĄCYCH BUDYNKÓW MIESZKALNYCH JEDNORODZINNYCH DWULOKALOWYCH Z NIEZEBEDNĄ INFRASTRUKTURĄ TECHNICZNĄ			
INWESTOR			
PRO-KON DEVELOPER SP. Z O. O.			
ul. BRZEZINY 27/3.			
WARZYMIŁCIE 72-005			
ADRES INWESTYCJI			
OBR. 321101.2.0004. DOLUJE			
dz. nr 219/6. 219/7. 219/8.219/9.219/10. 219/11			
POWIAT POLICKI			
JEDNOSTKA PROJEKTOWA		NAZWA RYSUNKU	
KATAJEŃNA KRELCZY-ARŃSKA ARCHITEKTURA I WNEŢRZA ul. Lubeńska 19A 71-604 Szczecin tel. 609 606 683 biuro@krelczyarnska.pl		BUDYNEK B8(TYP 1) RZUT PODDASZA	
GŁÓWNY PROJEKTANT		arch. KATAJEŃNA KRELCZY-ARŃSKA (upr. bud. w specjalności architektonicznej do projektowania bez ograniczeń)	
BRANŻA		SKALA	
ARCHITEKTURA		A3 1:50	
		NR RYSUNKU	
		PT/B8/1.2	