


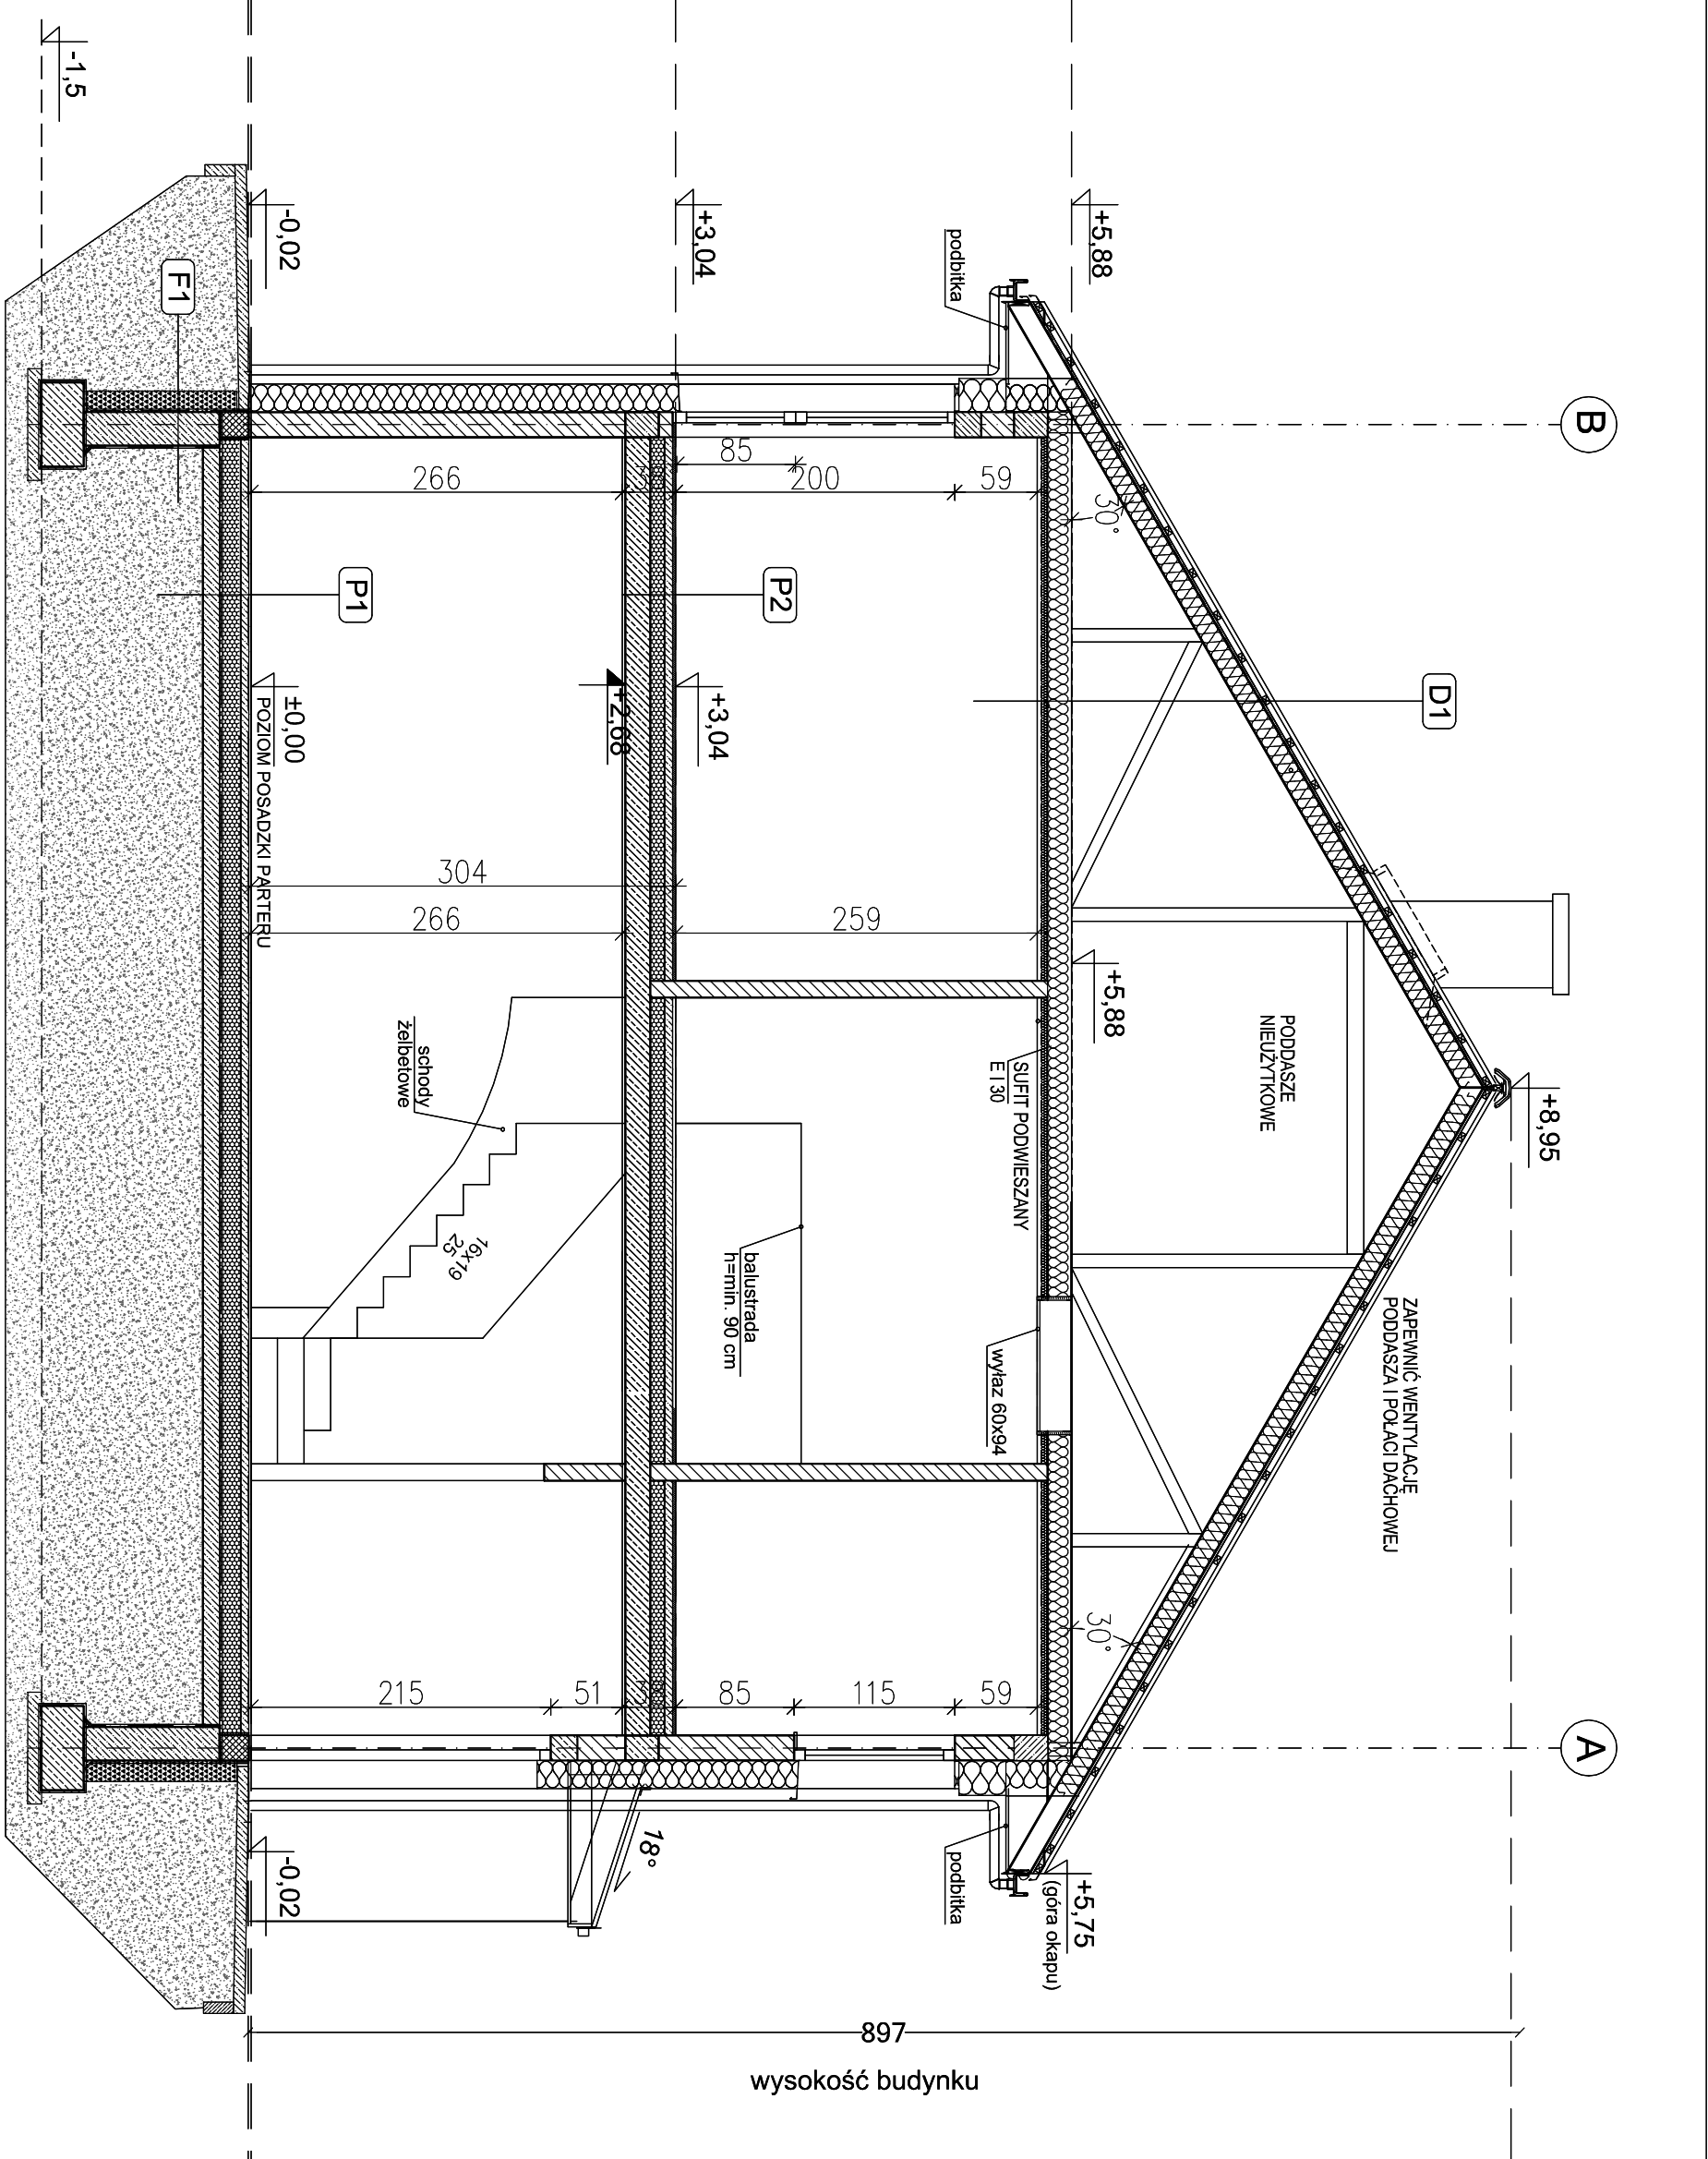

- UWAGI OGÓLNE:**
- WYMIARY PODANO W CENTYMETRACH;
 - POZIOMY PODANO W METRACH;
 - WSZYSTKIE WYMIARY, POZIOMY I SPECYFIKACJE NALEŻY SPRAWDZIĆ PRZED ROZPOCZĘCIEM BUDOWY LUB DOKONANIEM ZAMÓWIEŃ;
 - PROJEKT NALEŻY ROZPATRYWAĆ CAŁOŚCIOWO WRAZ Z OPISEM TECHNICZNYM I RYSUNKAMI BRAŃZOWYM.
 - WSZYSTKIE ELEMENTY BUDYNKU ZABEZPIECZYĆ DO STANU MIN. NRO ORAZ KLASY REI WG WYMAGAŃ PRZEPISÓW SZCZEGÓŁOWYCH;
 - WSZYSTKIE MATERIAŁY I WYBRANE SYSTEMY SĄ PRODUKTAMI SUGEROWANYMI I MOŻE NASTĄPIĆ ICH ZMIANA NA PRODUKT INNY POD WARUNKIEM RÓWNOWAŻNYCH LUB LEPSZYCH WŁAŚCIWOŚCI TECHNICZNYCH OD ZAPROPONOWANEGO ROZWIĄZANIA;
 - WYMIARY OKIEN PODANO W ŚWIETLE OTWORU KONSTRUKCYJNEGO;
 - WYMIARY DRZWI PODANO W ŚWIETLE PRZEŚCIAI;

Nazwa	Gr. warstwy [cm]	Warstwa	Isolacja
F1	-	FOLIA KOLEBKOWA	ZEMNISTYNA, ŚCIANA FUNDAMENTOWA
	15	IZOLACJA TERMICZNA NA KLEJU -XPS (λ=0,035 W/MK) LUB STYROPIAN HFDNO	
	1	IZOLACJA PRZECIWMOCIOCIOWA TYPU ŚREDNIEGO	
	24	BLOKCI BETONOWE	
Z1	1	TYNK ZEMNISTOZY	ŚCIANA ZEMNISTOZY TYMOWA
	20	IZOLACJA TERMICZNA, STYROPIAN	
	18	BLOKCI SILIKATOWE	
W1	2	TYNK WEW.	WEWNĘTRZNA ŚCIANA MIEJZŁOWA
	24	BLOKCI SILIKATOWE	
	2	TYNK WEW.	
	12	BLOKCI SILIKATOWE	
W2	2	TYNK WEW.	WEWNĘTRZNA ŚCIANA DZIALOWA
	2	TYNK WEW.	

PRZEGRODY POZIOME			
Gr. warstwy [cm]	warstwa	Isolacja	
2	WARSTWA WYKONCZNIOWA	PODŁOGA NA FUNDAMENCIE WYKONCZNIOWYM POZIOMYM	STROP MIĘDZY KONDYCYJNYMI
6-1	WYLEWKA		
-	FOLIA ALUMINIOWA DO OGRZEWANIA PODŁOGOWEGO		
15	IZOLACJA TERMICZNA, STYROPIAN 800 WMM IV II		
0,5	IZOLACJA PRZECIWMOCIOCIOWA POZIOMA (ZEPOLIA)		
10	CHŁOBY BETON (G48B10)		
1) w pomieszczeniach należy wykonać na jej podstawie wyściełanie w płynie			
2	WARSTWA WYKONCZNIOWA	Isolacja	
6-1	WYLEWKA		
-	FOLIA ALUMINIOWA DO OGRZEWANIA PODŁOGOWEGO		
10	IZOLACJA TERMICZNA, STYROPIAN 800 WMM IV II		
18	STROP ŻEL. BETONOWY		
2	TYNKI WEW.		
1) w pomieszczeniach należy wykonać na jej podstawie wyściełanie w płynie			

PRZEGRODY POZIOME: Dachy			
gr. warstwy [cm]	warstwa	izolacja	
-	DACHOWKA	DACH	
4	LATY DREWNIANE 40X50 MM		
2,5	KONTAKTY DREWNIANE 25X50 MM		
-	MEMBRANA WYSOKOPAROPRZESZCZALNA		
-	PRZESZCZEP WENTYLACYJNA		
15	WĘBA MINERALNA 0,034 WMM W PASE GŁÓWNYM		
PRZESZCZEP PODDASZA			
15	PAS DOLNY WĄZKA, PODWĘZT IZOLACJA TERMICZNA 0,034 WMM I WARSTWA		
5	IZOLACJA TERMICZNA WĘBA MINERALNA 0,034 WMM II WARSTWA NA SIFCIE		
-	FOLIA PAROIZOLACYJNA		
2,5	OSŁONA SYSTEMOWA Z RYT GŁÓW 2x1,25 CM (E100) MOCOWANA NA PROFILACH SIATKOWYCH I WIESZAKACH DO PODDASZA W DOLNYM PASIE WĄZKOWYM		

- SCIANY PROJEKTOWANE Z ELEMENTÓW SILIKATOWYCH
- ELEMENTY PROJEKTOWANE ŻELBETOWE
- TERMOIZOLACJA ŚCIAN I DACHU
- TERMOIZOLACJA PODŁÓG (STYROPIAN TWARDE)
- TERMOIZOLACJA CZĘŚCI PODZIEMNYCH
- HYDROIZOLACJA

Faza	Data opracowania
PROJEKT TECHNICZNY	31.07.2025
PROJEKT	
BUDOWA DZIEWIECI WOLNOSTOJĄCYCH BUDYNKÓW MIESZKALNYCH JEDNORODZINNYCH DWULOŻKOWYCH Z NIEZBEDNĄ INFRASTRUKTURĄ TECHNICZNĄ	
INWESTOR	
PRO-KON DEVELOPER SP. Z O.O.	
ADRES INWESTYCJI	
ul. BRZEZINY 27/3, WARSZAWIE 72-005	
OBR. 321101_2.0004. DOLULE	
dz. nr 219/6, 219/7, 219/8, 219/9, 219/10, 219/11	
POWIAT POLICKI	

JEDNOŚĆ PROJEKTOWA	Nazwa rysunku
KATAZYNA KRELCZY-ANUSŁKA ARCHITEKTURA I WNETRZA ul. Liniejska 19A 71-404 Szczecin tel. 606 626 683 biuro@krelczyanyska.pl	BUDYNEK B8(TYP 1) PRZEKRÓJ A-A
GŁÓWNY PROJEKTANT	arch. KATAZYNA KRELCZY-ANUSŁKA (upr. 10270400002019) upr. bud. w specjalności architektonicznej do projektowania bez ograniczeń
BRANŻA ARCHITEKTURA	FORMAT A3 SKALA 1:50 WRSISKU PT/B8/2.1