


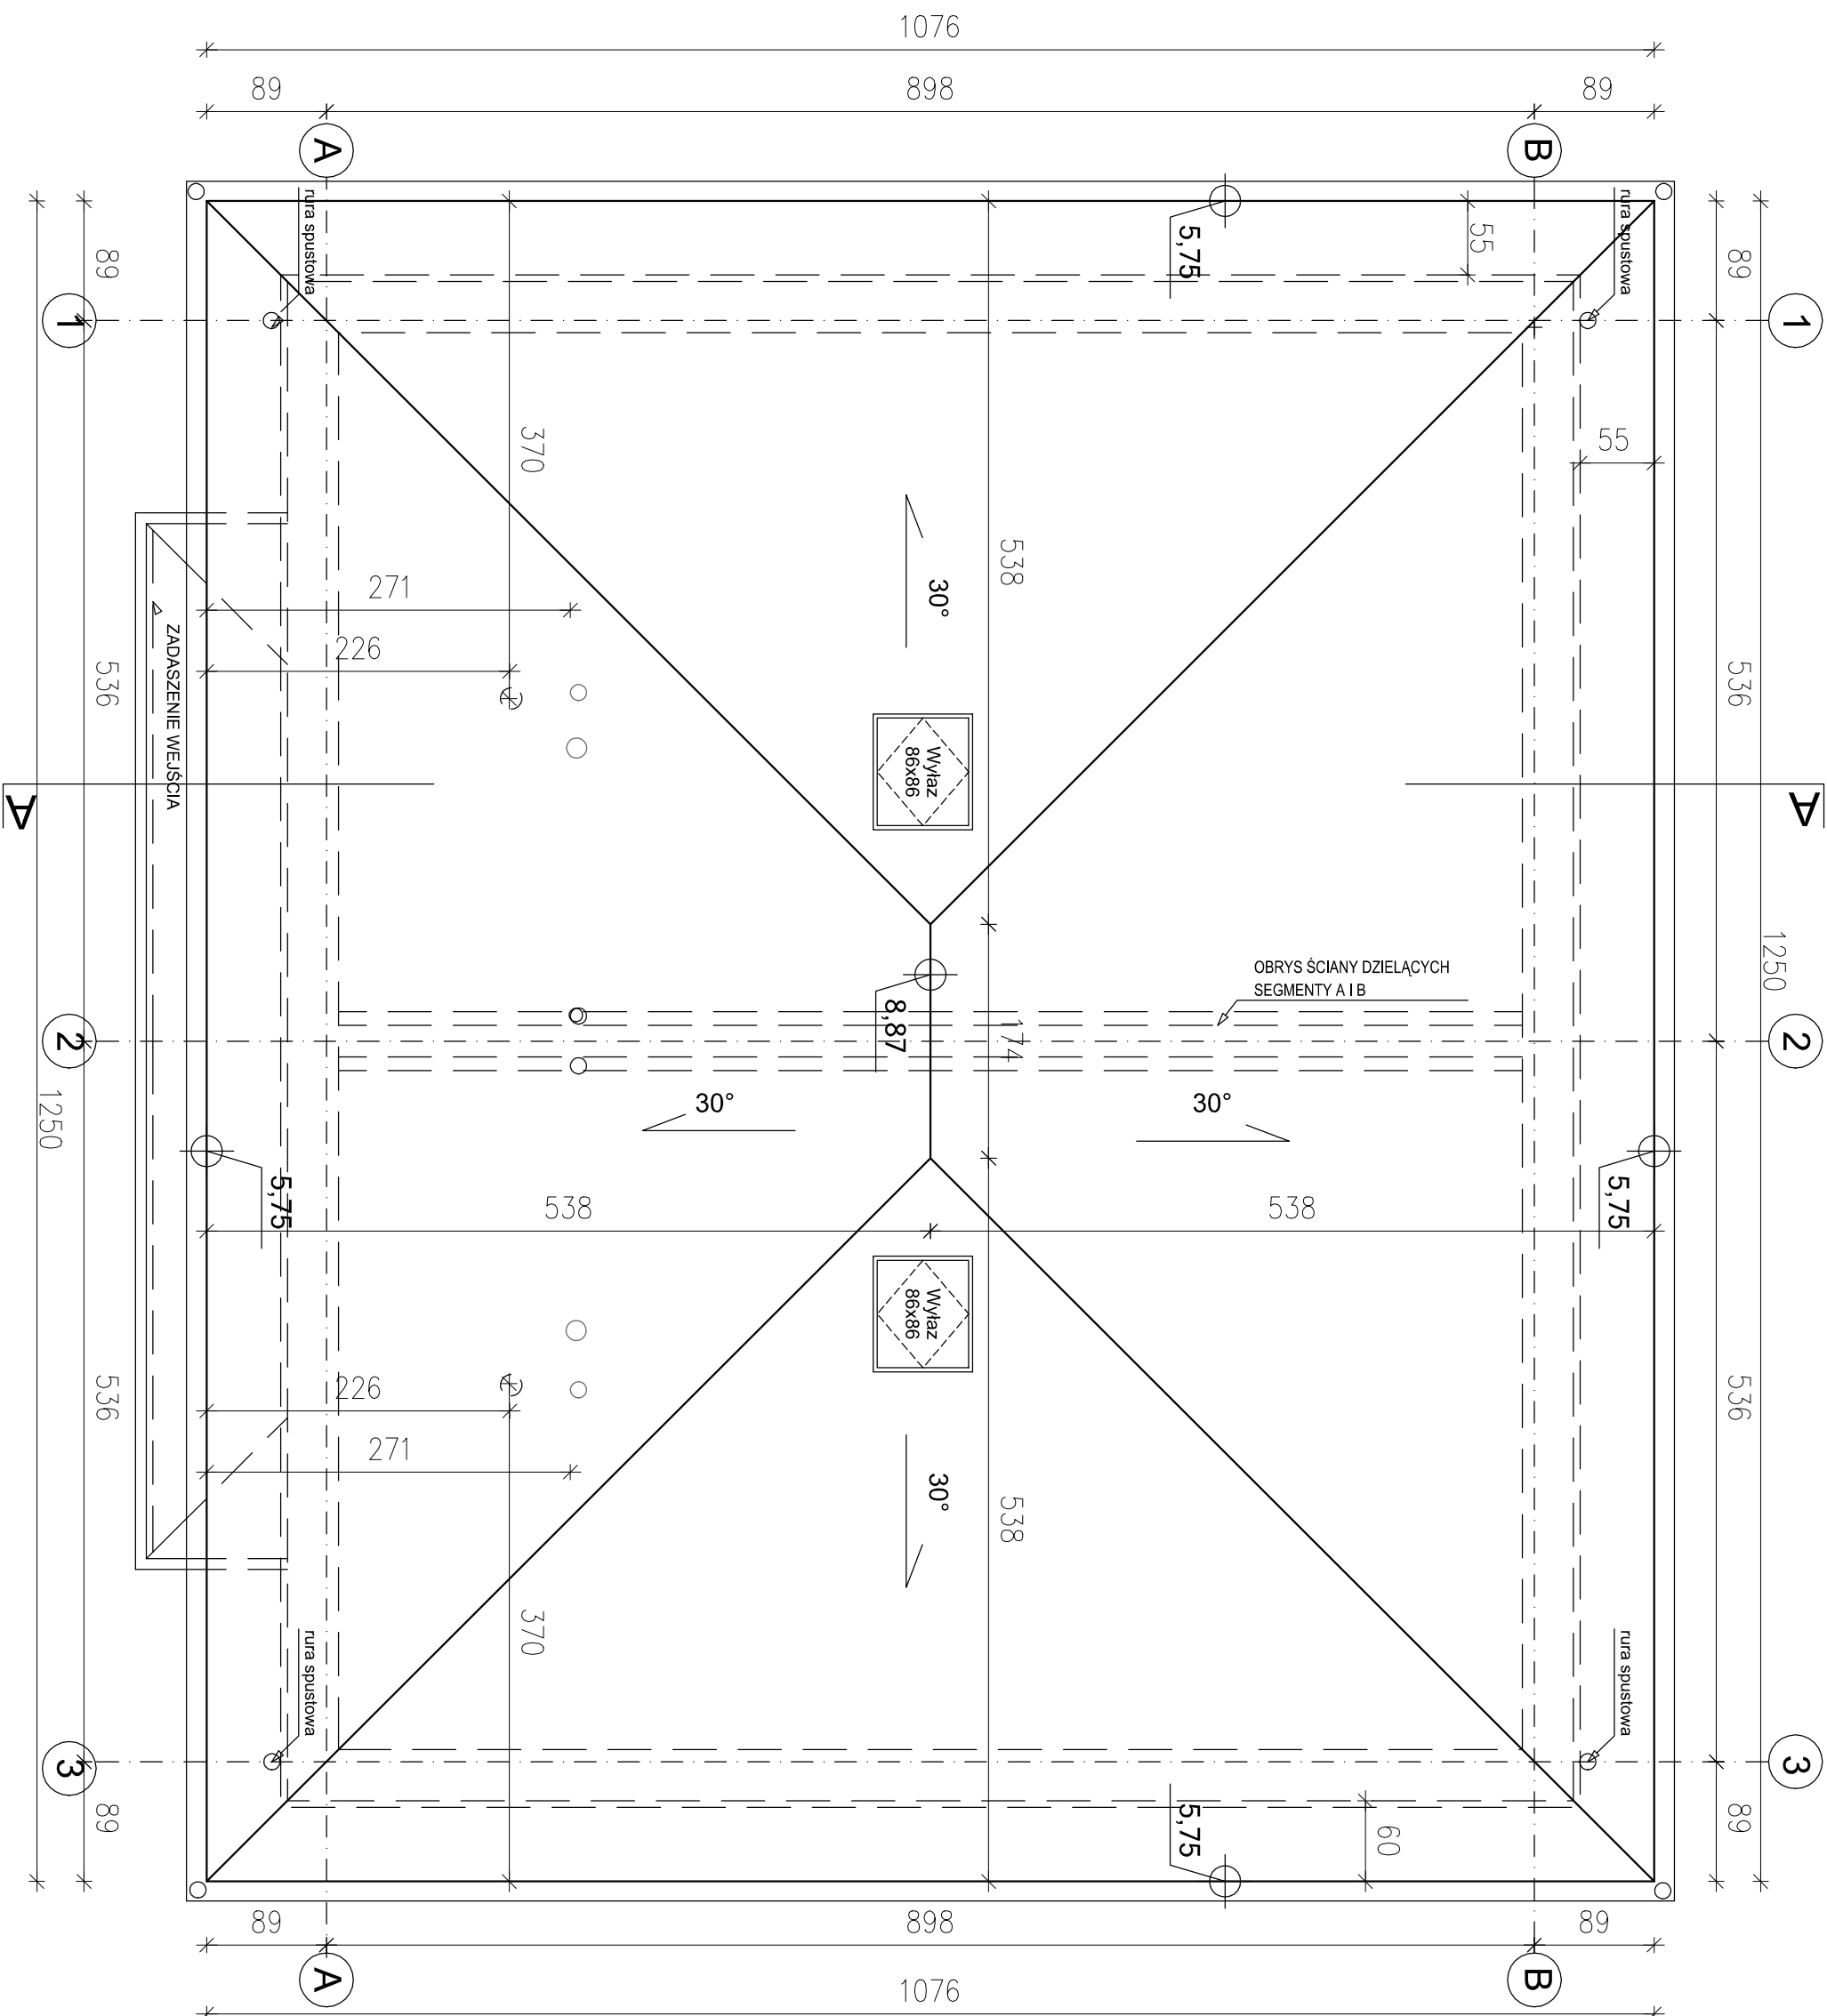

UWAGI OGÓLNE:

1. WYMIARY PODANO W CENTYMETRACH;
2. POZIOMY PODANO W METRACH;
3. WSZYSTKIE WYMIARY, POZIOMY I SPECYFIKACJE NALEŻY SPRAWDZIĆ PRZED ROZPOCZĘCIEM BUDOWY LUB DOKONANIEM ZAMÓWIEŃ;
4. PROJEKT NALEŻY ROZPATRYWAĆ CAŁOŚCIOWO WRAZ Z OPISEM TECHNICZNYM I RYSUNKAMI BRAZOWYMII.
5. WSZYSTKIE ELEMENTY BUDYNKU ZABEZPIECZYĆ DO STANU MIN. NRO ORAZ KLASY REI WG WYMAGAŃ PRZEPISÓW SZCZEGÓŁOWYCH;
6. WSZYSTKIE MATERIAŁY I WYBRANE SYSTEMY SĄ PRODUKTAMI SUGEROWANYMI I MOŻE NASTĄPIĆ ICH ZMIANA NA PRODUKT INNY POD WARUNKIEM RÓWNOWARTOŚCI LUB LEPSZEGO WŁAŚCIWOŚCI TECHNICZNYCH OD ZAPROPONOWANEGO ROZWIĄZANIA;
7. WYMIARY OKIEN PODANO W ŚWIETLE OTWORU KONSTRUKCYJNEGO;
8. WYMIARY DRZWI PODANO W ŚWIETLE PRZEZIŚCIA;

LEGENDA:

- ▨ ŚCIANY PROJEKTOWANE Z ELEMENTÓW SILIKATOWYCH
- ▨ ELEMENTY PROJEKTOWANE ŻELBETOWE
- ▨ TERMOIZOLACJA ŚCIANI DACHU
- ▨ TERMOIZOLACJA PODŁÓG (STROPIANI TWARDE)
- ▨ TERMOIZOLACJA CZĘŚCI PODZIEMNYCH
- HYDROIZOLACJA

FAZA	DATA OPROBOWANIA	31.07. 2025
PROJEKT TECHNICZNY		
PROJEKT	BUDOWA DZIEMIEŃ WOLNOSTOJĄCYCH BUDYNKÓW MIESZKALNYCH JEDNODZIANNYCH DWULOKALOWYCH Z NIEZBĘDĄ INFRASTRUKTURA TECHNICZNĄ	
INWESTOR	PROKON DEVELOPER SP. Z O. O. UL. BRZEZINY 27/3. WARZYMIE 72-005	
ADRES INWESTYCJI	OBR. 321101.2.0004. DOLUJE dz. nr 219/6, 219/7, 219/6, 219/10, 219/11 POWIAT POLICKI	

KATARZYNA KREJCZYŃSKA
ARCHITEKTURA I WNEȚRZA
ul. Liktejowa 19/A
71-804 Szczecin
tel. 606 626 683
biuro@katarzynamyslicka.pl

**BUDYNEK B9 (TYP 2)
RZUT DACHU**

GEOMY PROJEKTANT

arch. KATARZYNA KREJCZYŃSKA
(upr. 10ZPOLMOKK2013)
upr.: bud. w specjalności architektonicznej do projektowania

BRANZA
ARCHITETTURA

A3

1:50

NIR RYSUNKU

PT/B9/1.3