


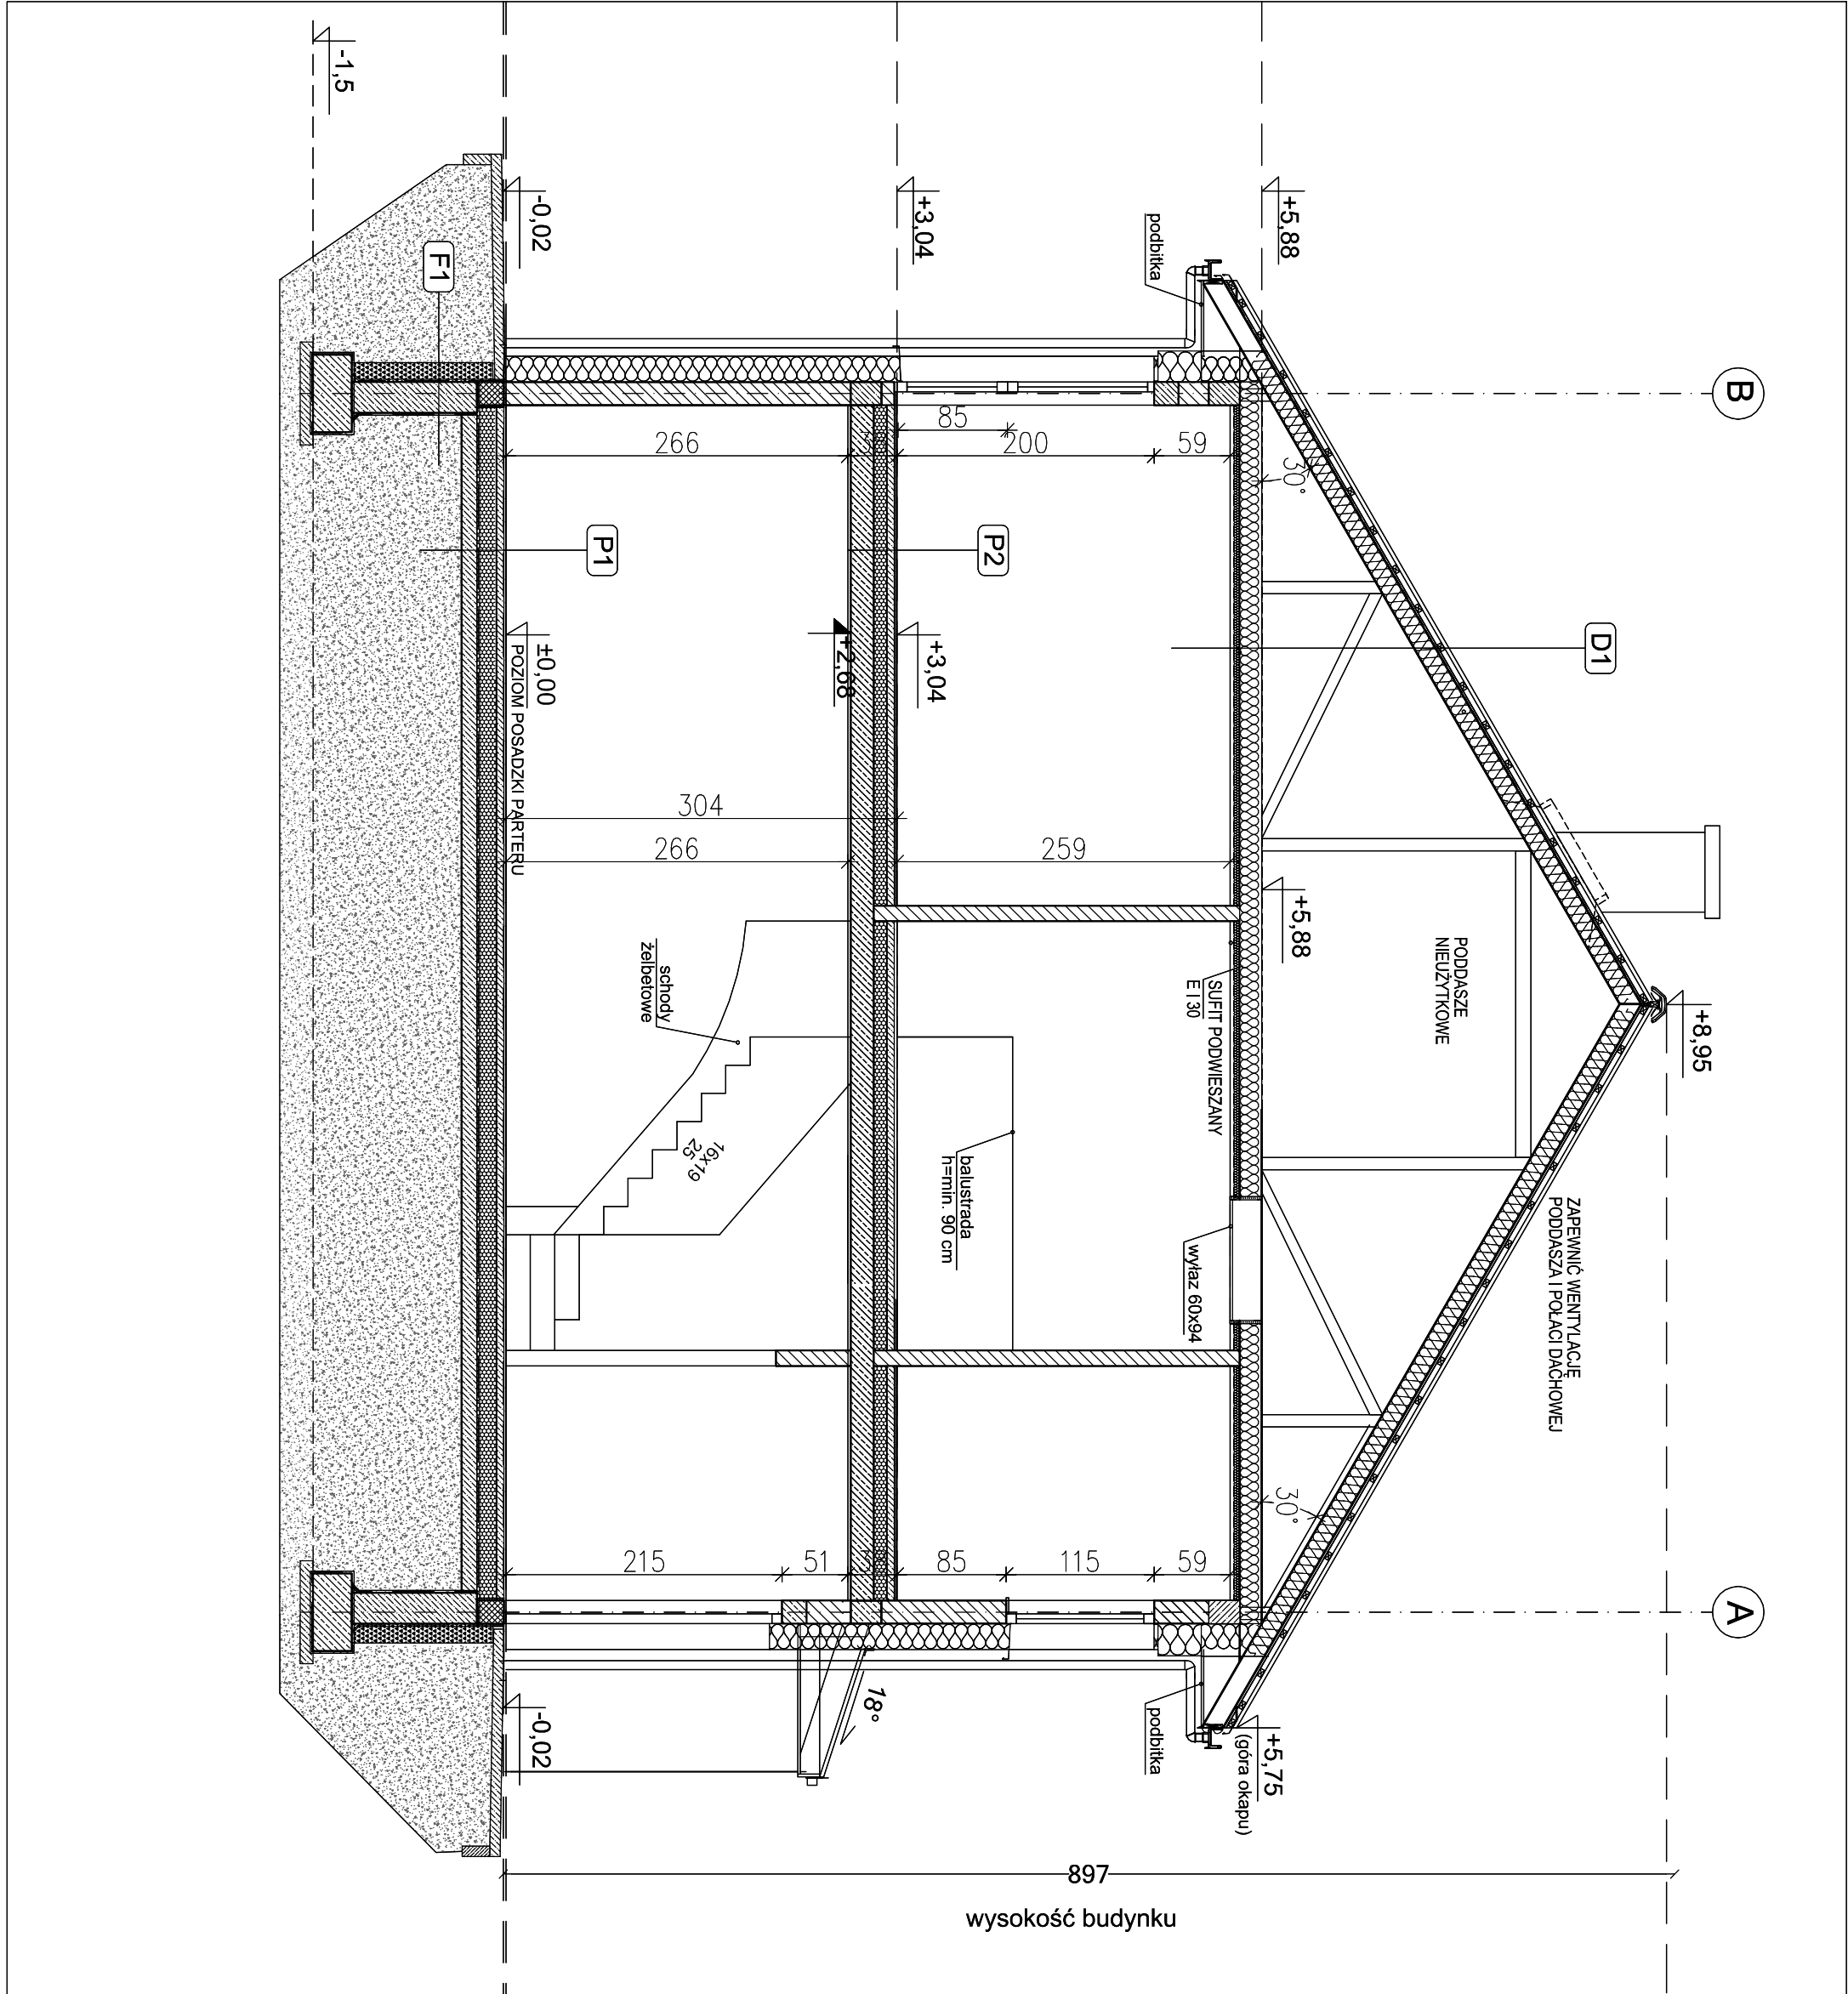

- UWAGI OGÓLNE:**
- WYMIARY PODANO W CENTYMETRACH;
 - POZIOMY PODANO W METRACH;
 - WSZYSTKIE WYMIARY, POZIOMY I SPECYFIKACJE NALEŻY SPRAWDZIĆ PRZED ROZPOCZĘCIEM BUDOWY LUB DOKONANIEM ZAMÓWIEŃ;
 - PROJEKT NALEŻY ROZPATRYWAĆ CAŁOŚCIOWO WRAZ Z OPISEM TECHNICZNYM I RYSUNKAMI BRANŻOWYM.
 - WSZYSTKIE ELEMENTY BUDYNKU ZABEZPIECZĄ DO STANU MIN. NRO ORAZ KLASY REI WG WYMAGAN PRZEPISÓW SZCZEGÓŁOWYCH;
 - WSZYSTKIE MATERIAŁY I WYBRANE SYSTEMY SĄ PRODUKTAMI SUGEROWANYMI I MOŻE NASTĄPIĆ ICH ZMIANA NA PRODUKT INNY POD WARUNKIEM RÓWNOWARTYCH LUB LEPSZYCH WŁAŚCIWOŚCI TECHNICZNYCH OD ZAPROPONOWANEGO ROZWIĄZANIA;
 - WYMIARY OKIEN PODANO W ŚWIETLE OTWORU KONSTRUKCYJNEGO;
 - WYMIARY DRZWI PODANO W ŚWIETLE PRZEŚCIAI;


PRZEGRODY POZIOME		Isolacja
P1	gr. warstw [cm]	warstwa

PRZEGRODY POZIOME: Dachy		
gr. warstw [cm]	warstwa	Isolacja
-	DACHOWKA	
4	LATY DREWNIANE 40X60 MM	
2,5	KONTROLATY DREWNIANE 20X60 MM	
-	MEMBRANA WYSOKOPAROPRZESZCZALNA	
